

Obec Horné Hámre

Horné Hámre 45
966 71 Horné Hámre

414/2020 ÚR – 04/2020

V Žarnovici dňa: 26.11.2020

ROZHODNUTIE

Obec Horné Hámre zastúpené starostom obce ako príslušný stavebný úrad podľa ust. § 117 zák. č. 50/1976 Zb. o územnom plánovaní a stavebnom poriadku (stavebný zákon) v znení neskorších predpisov (ďalej len stavebný zákon) vo veci návrhu navrhovateľa: **Stredoslovenská distribučná, a. s., Pri Rajčianke 2927/8, 010 47 Žilina, IČO: 36442151**, v zastúpení splnomocneného zástupcu Design Project, s.r.o., Horné Hámre 99, 966 71 Horné Hámre, IČO: 45515255, v zastúpení konateľa Ing. Vladimíra Majšniara, zo dňa 21.10.2020 na vydanie rozhodnutia o umiestnení líniovej stavby: „**13364 – Horné Hámre – Húšťavka – Zahustenie TS, Rozšírenie NNK a Montáž UV**“ v rozsahu stavebných objektov: **Zahustenie TS, Rozšírenie NNK, Montáž UV, Prípojka VNK**, v obci Horné Hámre, katastrálne územie Horné Hámre, na pozemkoch C-KN parc. č. 578/1, 808/1, 715/1, 2980, 2981/18, 2981/19, 2982, 2987/8, 2987/13 a na pozemkoch podľa E-KN parc. č. 581/3, 774, 2083/2, na ktorých sa stavba umiestňuje, susedných pozemkov a susedných stavieb, vykonal konanie, ktorého účastníkmi sú: navrhovateľ: Stredoslovenská distribučná, a. s., Pri Rajčianke 2927/8, 010 47 Žilina, splnomocnený zástupca: Design Project, s.r.o., Horné Hámre 99, 966 71 Horné Hámre, starosta obce Horné Hámre, Horné Hámre 45, 966 71 Horné Hámre, Slovak Telekom, a. s., Bajkalská 28, 817 62 Bratislava, SPP – distribúcia, a.s., Mlynské Nivy 44/b, 825 11 Bratislava, Slovenský vodohospodársky podnik, š.p., odštepny závod Banská Bystrica, Partizánska cesta 69, 974 98 Banská Bystrica, Krajský pamiatkový úrad Banská Bystrica, Lazovná ul. Č.8, 975 65 Banská Bystrica, Okresný úrad Žiar nad Hronom, pozemkový a lesný odbor, pracovisko Žarnovica, Bystrická 53, 966 81 Žarnovica, Regionálny úrad verejného zdravotníctva, Cyrila a Metoda 357/23, 965 01 Žiar nad Hronom, Okresné riaditeľstvo Hasičského a záchranného zboru, SNP 127, 965 01 Žiar nad Hronom, Okresný úrad Žarnovica, Odbor starostlivosti o životné prostredie, Bystrická 53, 966 81 Žarnovica, Okresný úrad Žarnovica, Odbor krízového riadenia, Bystrická 53, 966 81 Žarnovica, Okresné riaditeľstvo policajného zboru v Žiari nad Hronom, Okresný dopravný inšpektorát v Žiari nad Hronom, oddelenie výkonu služby, M. Chrásteka 123, 965 01 Žiar nad Hronom, Okresný úrad Žiar nad Hronom, Odbor cestnej dopravy a pozemných komunikácií, M. Chrásteka č. 586/27, 965 01 Žiar nad Hronom, Banskobystrická regionálna správa ciest, a.s., Majerská cesta 94, 974 96 Banská Bystrica, Banskobystrický samosprávny kraj, Nám. SNP 23, 974 01 Banská Bystrica, **ostatní účastníci verejnou vyhláškou**, posúdil návrh podľa ust. §-u 37 a §-u 38 stavebného zákona, zosúladiť stanoviská uplatnené dotknutými orgánmi a vyjadrenia účastníkov konania a na podklade tohto posúdenia **vydáva** podľa ust. §-u 39 a §-u 39a ods. 1 a ods. 2 stavebného zákona v súlade s ust. §-u 4 vyhl. Ministerstva ŽP SR č. 453/2000 Z. z., ktorou sa vykonávajú niektoré ustanovenia stavebného zákona toto

rozhodnutie o umiestnení líniovej stavby.

Stavba: „**13364 – Horné Hámre – Húšťavka – Zahustenie TS, Rozšírenie NNK a Montáž UV**“ v rozsahu stavebných objektov: **Zahustenie TS, Rozšírenie NNK, Montáž UV, Prípojka VNK**

navrhovateľa: **Stredoslovenská distribučná, a.s., Pri Rajčianke 2927/8, 010 47 Žilina, IČO: 36 442 151**, v zastúpení splnomocneného zástupcu Design Project, s.r.o., Horné Hámre 99, 966 71 Horné Hámre, IČO: 45515255, v zastúpení konateľa Ing. Vladimíra Majšniara, splnomocnený na zastupovanie v územnom a stavebnom konaní,

sa u m i e s t ň u j e

v obci Horné Hámre, katastrálne územie Horné Hámre, na pozemkoch C-KN parc. č. 578/1, 808/1, 715/1, 2980, 2981/18, 2981/19, 2982, 2987/8, 2987/13 a na pozemkoch podľa E-KN parc. č. 581/3, 774, 2083/2, na ktorých sa stavba umiestňuje, susedných pozemkov a susedných stavieb a to tak, ako je zakreslené vo výkrese č. 101, Situácia – zmenšená na formát A3, ktorá tvorí súčasť tohto rozhodnutia.

Technické riešenie:

Úsek A/1.1. VN prípojka - Demontáž

Napäťová sústava: 22 kV, 50 Hz

Ochrana pri poruche: samočinným odpojením napájania.

Jestvujúca odbočka zo vzdušného vedenia l.č.378 napája jestv. priehradovú trafostanicu 378/ts/h.hamre_brod cez úsekový vypínač 378/uv/h.hamre_brod. Je navrhovaná demontáž tohto UV typu Dribo.

Úsek A/1.2. VN prípojka - Montáž

Napäťová sústava: 22 k V, 50 Hz

Ochrana pri poruche: samočinným odpojením napájania.

Na jestv. podpernom bode, po demontáži UV, bude osadený nový UV pre montáž do vedenia pre TS 378/ts/h.hamre_brod a UV pre zvislú montáž, pre napojenie navrhovanej VNK kábelovej prípojky. Z nového zvislého bezkomorového úsekového vypínača, ktorý sa namontuje na jestv. podperný bod vzdušného vedenia, sa vyvedie VNK zemný kábel o priereze 70 mm², dl. 413 m, ktorý bude ukončený vo VN rozvádzači navrhovanej kioskovej koncovej trafostanice. Káble budú uložené vo výkope hĺbky 120 cm, v pieskovom lôžku v chráničkách priemeru 160mm pod povrchom plánovaného chodníka. Po celej dĺžke výkopu bude položená výstražná PVC fólia.

Úsek A/1.3. Kioskovej trafostanica

Je navrhované osadenie koncovej kioskovej TS typu MRK 800 do 630 kVA s transformátorom S=250 kVA. NN rozvádzač bude navrhovaný na In = 1000A, s NN vývodmi istené listovými poistkovými odpínačmi 5x In =400A a 2x In=160A. Požadujeme elektronický ampérmeter pripojený cez skúšobnú svorkovnicu. Umiestnenie, zapojenie a prevádzkovanie trafostanice je zrejmé z priložených situácií a jednopólovej schémy zapojenia.

Úsek A/1.4. NNK kábelové rozvody

Napäťová sústava: 3 PEN, 230/400V, 50 Hz - TN-C

Ochrana pri poruche: samočinným odpojením napájania

Z poistkových vývodov NN rozvádzača koncovej kioskovej TS je navrhovaná montáž 2x NN zemného kábla o priereze 240 mm², dl. 200 m a 336 m, vyvedené v bodoch C, D, E, F, G, H, I, J do kábelových rozpojovacích istiacich skriň PRIS 3/7 v počte 8 ks. V bode K na jestvujúcom podpernom bode vzdušného vedenia NNS je navrhované osadenie vonkajšej istiacej skrine VRIS2. Káble budú uložené vo výkope hĺbky 80 cm, v pieskovom lôžku v chráničkách priemeru 110mm pod povrchom plánovaného chodníka. Po celej dĺžke výkopu bude položená výstražná PVC fólia. Trasa, zapojenie a prevádzkovanie NNK rozvodu je zrejma z priložených situácií a jednopólovej schémy zapojenia.

Úsek č.A/1.5. Optochránička

V trase navrhovaného VNK a NNK do kábelovej ryhy sa položí optická chránička.

I. Pre umiestnenie stavby sa určujú tieto podmienky:

Stavba: „13364 – Horné Hámre – Húšťavka – Zahustenie TS, Rozšírenie NNK a Montáž

UV“ v rozsahu stavebných objektov: **Zahustenie TS, Rozšírenie NNK, Montáž UV, Prípojka VNK, sa umiestni** v obci Horné Hámre, katastrálne územie Horné Hámre, na pozemkoch C-KN parc. č. 578/1, 808/1, 715/1, 2980, 2981/18, 2981/19, 2982, 2987/8, 2987/13 a na pozemkoch podľa E-KN parc. č. 581/3, 774, 2083/2, na ktorých sa stavba umiestňuje, susedných pozemkov a susedných stavieb a to tak, ako je zakreslené vo výkrese **č. 101, Situácia**, ktorý tvorí neoddeliteľnú súčasť spisového materiálu tohto rozhodnutia.

II. Pre projektovú prípravu sa určujú tieto podmienky:

Projektovú dokumentáciu pre stavebné povolenie je potrebné vypracovať v súlade so schválenou dokumentáciou pre územné rozhodnutie, do ktorej budú zapracované podmienky dané týmto územným rozhodnutím. Projektovú dokumentáciu pre územné rozhodnutie vypracoval: Binó s.r.o., Jaseňová 3223/34, 010 07 Žilina, zodpovedný projektant: Ing. Štefan Binó – autorizovaný stavebný inžinier, reg. č. 1704*A*2-3 Inžinierske stavby.

Projektovú dokumentáciu pre stavebné povolenie môže vypracovať osoba s príslušným odborným vzdelaním a musí byť vypracovaná v súlade s ust. § 43, § 43a ods. 3 písm. i), § 43d, 43e a 47 a 48 zákona č. 237/2000 Z. z, ktorým sa mení a dopĺňa zákon č. 50/1976 Zb. o územnom plánovaní a stavebnom poriadku (stavebný zákon) v znení jeho neskorších predpisov a o zmene a doplnení niektorých zákonov a taktiež v súlade s ust. § 9 vyhlášky Ministerstva životného prostredia SR č. 453/2000 Z. z, ktorou sa vykonávajú niektoré ustanovenia stavebného zákona.

Projektová dokumentácia pre stavebné povolenie musí byť predložená k odsúhlaseniu a vyjadreniu správcom technických sietí, dotknutým orgánom, ako aj účastníkom konania.

III. Pre umiestnenie a projektovú prípravu sa určujú tieto ďalšie podmienky tak, ako to vyplýva z vyjadrení a záväzných stanovísk dotknutých orgánov, resp. účastníkov konania:

1. Zmluva č. 01/2020 o budúcej zmluve o zriadení vecného bremena uzavretá medzi budúcim povinným z vecného bremena Obec Horné Hámre, Horné Hámre č.45, 966 71 Horné Hámre a budúcim oprávneným z vecného bremena Design. Project s.r.o., Horné Hámre č.99, 966 71 Horné Hámre, zo dňa 25.04.2020,
2. Zmluva č. 02/2020 o budúcej zmluve o zriadení vecného bremena uzavretá medzi budúcim povinným z vecného bremena Rímskokatolícka cirkev, farnosť Horné Hámre, Horné Hámre č.23, 966 71 Horné Hámre a budúcim oprávneným z vecného bremena Design. Project s.r.o., Horné Hámre č.99, 966 71 Horné Hámre, zo dňa 13.03.2020,
3. Energotel, a.s., Miletičova 7, 821 08 Bratislava – Vyjadrenie o existencii trás podzemných telekomunikačných vedení a všeobecné podmienky ochrany vedení v majetku spoločnosti Energotel a.s., zo dňa 03.08.2020,
4. Slovak Telekom, a. s., Bajkalská 28, 817 62 Bratislava – Vyjadrenie k existencii telekomunikačných vedení a rádiových zariadení a všeobecné podmienky ochrany sietí spoločnosti Slovak Telekom, a.s. a DIGI SLOVAKIA, s.r.o., pod číslom 6612009241, zo dňa 06.04.2020,
5. Slovak Telekom, a. s., Bajkalská 28, 817 62 Bratislava - zápisnica o vytýčení podzemného telekomunikačného vedenia a zariadenia, zo dňa 11.05.2020,
6. Okresný úrad Žiar nad Hronom, Odbor cestnej dopravy a pozemných komunikácií, M. Chrásteka č. 586/27, 965 01 Žiar nad Hronom – stanovisko, pod číslom OU-ZH-OCDPK-2020/009761-002, zo dňa 27.08.2020,
7. Banskobystrický samosprávny kraj, odd. cestnej správy, Nám. SNP 23, 974 01 Banská Bystrica – odpoveď, pod č. 08533/2020/ODDCS-2 32257/2020, zo dňa 21.09.2020,
8. Banskobystrická regionálna správa ciest, a.s., Majerská cesta 94, 974 96 Banská Bystrica – vyjadrenie pre územné a stavebné konanie pod č. BBRSC/05078/2020 BBRSC/05089/2020, zo dňa 18.09.2020,
9. Stredoslovenská distribučná, a. s., Pri Rajčianke 2927/8, 010 47 Žilina – vyjadrenie k projektovej dokumentácii, pod č. SW13364, zo dňa 20.07.2020,
10. SPP – distribúcia, a.s., Mlynské Nivy 44/b, 825 11 Bratislava – vyjadrenie pod č. TD/NS/0792/2020/SI zo dňa 24.08.2020,

11. Regionálny úrad verejného zdravotníctva, Cyrila a Metoda 357/23, 965 01 Žiar nad Hronom – záväzné stanovisko pod č. L/2020/01063-3, zo dňa 08.09.2020,
12. Okresný úrad Žarnovica, Odbor krízového riadenia, Bystrická 53, 966 81 Žarnovica – záväzné stanovisko pod č. OU-ZC-KR-2020/000305, zo dňa 18.08.2020,
13. MICHLOVSKÝ, spol. s r.o., Letná 796/9, 92101 Piešťany – Vyjadrenie pod č. BB-2499/2020, zo dňa 09.10.2020,
14. Krajský pamiatkový úrad Banská Bystrica, Lazovná ul. Č.8, 975 65 Banská Bystrica – záväzné stanovisko pod č. KPUBB-2020/18314-2/73698/rus, zo dňa 16.09.2020,
15. Okresný úrad Žiar nad Hronom, pozemkový a lesný odbor, Nám. Matice slovenskej 8, 965 01 Žiar nad Hronom – Vyjadrenie pod č. OU-ZH-PLO1-2020/009841-002, zo dňa 20.08.2020,
16. Okresné riaditeľstvo policajného zboru v Žiari nad Hronom, Okresný dopravný inšpektorát v Žiari nad Hronom, oddelenie výkonu služby, M. Chrásteka 123, 965 01 Žiar nad Hronom – záväzné stanovisko pod č. ORPZ-ZH-ODI-130-083/2020, zo dňa 17.09.2020,
17. Okresný úrad Žarnovica, Odbor starostlivosti o životné prostredie, Bystrická 53, 966 81 Žarnovica, orgán štátnej vodnej správy – vyjadrenie pod č. OU-ZC-OSZP-2020/001028-002, zo dňa 31.08.2020,
18. Okresný úrad Žarnovica, Odbor starostlivosti o životné prostredie, Bystrická 53, 966 81 Žarnovica, orgán štátnej správy ochrany prírody a krajiny – záväzné stanovisko pod č. OU-ZC-OSZP-2020/001025-002, zo dňa 26.08.2020,
19. Okresný úrad Žarnovica, Odbor starostlivosti o životné prostredie, Bystrická 53, 966 81 Žarnovica, orgán štátnej správy ochrany ovzdušia – odpoveď pod č. OU-ZC-OSZP-2020/001027-2, zo dňa 08.09.2020,
20. Okresný úrad Žarnovica, Odbor starostlivosti o životné prostredie, Bystrická 53, 966 81 Žarnovica, orgán štátnej správy odpadového hospodárstva – vyjadrenie pod č. OU-ZC-OSZP-2020/001026, zo dňa 09.09.2020,
21. Okresné riaditeľstvo Hasičského a záchranného zboru, SNP 127, 965 01 Žiar nad Hronom – stanovisko pod č. ORHZ-ZH2-2020/000255-002, zo dňa 04.09.2020,
22. Slovenský vodohospodársky podnik, š.p., odštepny závod Banská Bystrica, Partizánska cesta 69, 974 98 Banská Bystrica – vyjadrenie pod č. CS SVP OZ BB 21/2020/99-39211, zo dňa 19.11.2020.

Toto územné rozhodnutie v zmysle §-u 40 ods. 1 stavebného zákona platí tri roky odo dňa, kedy nadobudlo právoplatnosť. Nestradí však platnosť, ak v tejto lehote bude podaná žiadosť o stavebné povolenie stavby umiestnenej týmto rozhodnutím.

Podľa ust. §-u 40 ods. 4 stavebného zákona je územné rozhodnutie záväzné aj pre právnych nástupcov navrhovateľa a ostatných účastníkov konania.

O d ô v o d n e n i e :

Navrhovateľ: **Stredoslovenská distribučná, a. s., Pri Rajčianke 2927/8, 010 47 Žilina, IČO: 36442151**, v zastúpení splnomocneného zástupcu Design Project, s.r.o., Horné Hámre 99, 966 71 Horné Hámre, IČO: 45515255, v zastúpení konateľ a Ing. Vladimíra Majšniara, splnomocnený na zastupovanie v územnom a stavebnom konaní, podala dňa 21.10.2020 na Obci Horné Hámre, návrh na vydanie rozhodnutia o umiestnení líniovej stavby: „**13364 – Horné Hámre – Húšťavka – Zahustenie TS, Rozšírenie NNK a Montáž UV**“ v rozsahu stavebných objektov: **Zahustenie TS, Rozšírenie NNK, Montáž UV, Prípojka VNK**, v obci Horné Hámre, katastrálne územie Horné Hámre, na pozemkoch C-KN parc. č. 578/1, 808/1, 715/1, 2980, 2981/18, 2981/19, 2982, 2987/8, 2987/13 a na pozemkoch podľa E-KN parc. č. 581/3, 774, 2083/2, na ktorých sa stavba umiestňuje, susedných pozemkov a susedných stavieb.

Navrhovateľ k návrhu na vydanie územného rozhodnutia a v priebehu konania predložil:

- 2 x projektovú dokumentáciu pre územné rozhodnutie,
- Fotokópiu písomného splnomocnenia od Stredoslovenskej energetiky – Distribúcie, a.s., Pri Rajčianke 2927/8, 010 47 Žilina, zastúpenej Ing. Josefom Nováčkom, riaditeľom divízie Energetické aktíva, zo dňa 24.04.2020,

- Výpis z listu vlastníctva č. 1294 – čiastočný pre obec Horné Hámre zo dňa 25.11.2020,
- Výpis z listu vlastníctva č. 1304 – čiastočný pre obec Horné Hámre zo dňa 25.11.2020,
- Výpis z listu vlastníctva č. 2411 – čiastočný pre obec Horné Hámre zo dňa 25.11.2020,
- Výpis z listu vlastníctva č. 3069 – pre obec Horné Hámre zo dňa 25.11.2020,
- Kópiu katastrálnej mapy predmetného územia KÚ Mesta Žarnovica zo dňa 25.11.2020 – 3x,
- Zmluva č. 01/2020 o budúcej zmluve o zriadení vecného bremena uzavretá medzi budúcim povinným z vecného bremena Obec Horné Hámre, Horné Hámre č.45, 966 71 Horné Hámre a budúcim oprávneným z vecného bremena Design. Project s.r.o., Horné Hámre č.99, 966 71 Horné Hámre, zo dňa 25.04.2020 - Fotokópia,
- Zmluva č. 02/2020 o budúcej zmluve o zriadení vecného bremena uzavretá medzi budúcim povinným z vecného bremena Rímskokatolícka cirkev, farnosť Horné Hámre, Horné Hámre č.23, 966 71 Horné Hámre a budúcim oprávneným z vecného bremena Design. Project s.r.o., Horné Hámre č.99, 966 71 Horné Hámre, zo dňa 13.03.2020 - kópia,
- Energotel, a.s., Miletičova 7, 821 08 Bratislava – Vyjadrenie o existencii trás podzemných telekomunikačných vedení a všeobecné podmienky ochrany vedení v majetku spoločnosti Energotel a.s., zo dňa 03.08.2020 - kópia,
- Slovak Telekom, a. s., Bajkalská 28, 817 62 Bratislava – Vyjadrenie k existencii telekomunikačných vedení a rádiových zariadení a všeobecné podmienky ochrany siete spoločnosti Slovak Telekom, a.s. a DIGI SLOVAKIA, s.r.o., pod číslom 6612009241, zo dňa 06.04.2020 – kópia,
- Slovak Telekom, a. s., Bajkalská 28, 817 62 Bratislava - zápisnica o vytýčení podzemného telekomunikačného vedenia a zariadenia, zo dňa 11.05.2020 – kópia,
- Ministerstvo obrany SR, Úrad správy majetku štátu, Agentúra správy majetku, Detašované pracovisko Stred – stanovisko, pod číslom ASMdpS-1-1066/2020, zo dňa 28.08.2020 – kópia,
- Okresný úrad Žiar nad Hronom, Odbor cestnej dopravy a pozemných komunikácií, M. Chrásteka č. 586/27, 965 01 Žiar nad Hronom – stanovisko, pod číslom OU-ZH-OCDPK-2020/009761-002, zo dňa 27.08.2020 – kópia,
- Banskobystrický samosprávny kraj, odd. cestnej správy, Nám. SNP 23, 974 01 Banská Bystrica – odpoveď, pod č. 08533/2020/ODDCS-2 32257/2020, zo dňa 21.09.2020 – kópia,
- Banskobystrická regionálna správa ciest, a.s., Majerská cesta 94, 974 96 Banská Bystrica – vyjadrenie pre územné a stavebné konanie pod č. BBRSC/05078/2020 BBRSC/05089/2020, zo dňa 18.09.2020 – kópia,
- upc broadband, s.r.o., Ševčenkova 36, P.O.BOX 216, 850 00 Bratislava – zakreslenie sietí a vyjadrenie pod č. 216191475, zo dňa 29.07.2020 – kópia
- Stredoslovenská distribučná, a. s., Pri Rajčianke 2927/8, 010 47 Žilina – vyjadrenie k projektovej dokumentácii, pod č. SW13364, zo dňa 20.07.2020 – kópia,
- SPP – distribúcia, a.s., Mlynské Nivy 44/b, 825 11 Bratislava – vyjadrenie pod č. TD/NS/0792/2020/SI zo dňa 24.08.2020 – kópia,
- Regionálny úrad verejného zdravotníctva, Cyrila a Metoda 357/23, 965 01 Žiar nad Hronom – záväzné stanovisko pod č. L/2020/01063-3, zo dňa 08.09.2020 – kópia,
- Okresný úrad Žarnovica, Odbor krízového riadenia, Bystrická 53, 966 81 Žarnovica – záväzné stanovisko pod č. OU-ZC-KR-2020/000305, zo dňa 18.08.2020 – kópia,
- MICHLOVSKY, spol. s r.o., Letná 796/9, 92101 Piešťany – Vyjadrenie pod č. BB-2499/2020, zo dňa 09.10.2020 – kópia,
- O2 Slovakia, s.r.o. – vyjadrenie zo dňa 14.08.2020 – kópia,
- Krajský pamiatkový úrad Banská Bystrica, Lazovná ul. Č.8, 975 65 Banská Bystrica – záväzné stanovisko pod č. KPUBB-2020/18314-2/73698/rus, zo dňa 16.09.2020 – kópia,
- Stredoslovenská vodárenská prevádzková spoločnosť, a.s. – vyjadrenie k projektu stavby pre účely vydania územného rozhodnutia a stavebného povolenia pod č. RK/13819/2020 ZC7/357/2020, zo dňa 19.08.2020 – kópia,
- Okresný úrad Žiar nad Hronom, pozemkový a lesný odbor, Nám. Matice slovenskej 8, 965 01 Žiar nad Hronom – Vyjadrenie pod č. OU-ZH-PLO1-2020/009841-002, zo dňa 20.08.2020 – kópia,
- Okresné riaditeľstvo policajného zboru v Žiari nad Hronom, Okresný dopravný inšpektorát

- v Žiari nad Hronom, oddelenie výkonu služby, M. Chrásteka 123, 965 01 Žiar nad Hronom – záväzné stanovisko pod č. ORPZ-ZH-ODI-130-083/2020, zo dňa 17.09.2020 – kópia,
- Okresný úrad Žarnovica, Odbor starostlivosti o životné prostredie, Bystrická 53, 966 81 Žarnovica, orgán štátnej vodnej správy – vyjadrenie pod č. OU-ZC-OSZP-2020/001028-002, zo dňa 31.08.2020 – kópia,
 - Okresný úrad Žarnovica, Odbor starostlivosti o životné prostredie, Bystrická 53, 966 81 Žarnovica, orgán štátnej správy ochrany prírody a krajiny – záväzné stanovisko pod č. OU-ZC-OSZP-2020/001025-002, zo dňa 26.08.2020 – kópia,
 - Okresný úrad Žarnovica, Odbor starostlivosti o životné prostredie, Bystrická 53, 966 81 Žarnovica, orgán štátnej správy ochrany ovzdušia – odpoveď pod č. OU-ZC-OSZP-2020/001027-2, zo dňa 08.09.2020 – kópia,
 - Okresný úrad Žarnovica, Odbor starostlivosti o životné prostredie, Bystrická 53, 966 81 Žarnovica, orgán štátnej správy odpadového hospodárstva – vyjadrenie pod č. OU-ZC-OSZP-2020/001026, zo dňa 09.09.2020 – kópia,
 - Okresné riaditeľstvo Hasičského a záchranného zboru, SNP 127, 965 01 Žiar nad Hronom – stanovisko pod č. ORHZ-ZH2-2020/000255-002, zo dňa 04.09.2020 – kópia,
 - Slovenský vodohospodársky podnik, š.p., odštepny závod Banská Bystrica, Partizánska cesta 69, 974 98 Banská Bystrica – vyjadrenie pod č. CS SVP OZ BB 21/2020/99-39211, zo dňa 19.11.2020 – kópia.
 - Štatistický úrad Slovenskej republiky, Miletičova 3, 824 67 Bratislava – Odpis registrovaného subjektu z registra právnických osôb a podnikateľov pre Stredoslovenská distribučná, a. s., Pri Rajčianke 2927/8, 010 47 Žilina, IČO: 36442151, zo dňa 25.11.2020,
 - Príjmový pokladničný doklad č. 128/20, zo dňa 21.10.2020.

Obec Horné Hámre ako príslušný stavebný úrad na základe ust. §-u 117 ods. 1 zákona č. 50/1976 Zb. o územnom plánovaní a stavebnom poriadku (stavebný zákon) v znení neskorších predpisov (ďalej len stavebný zákon) v súlade s ustanovením §-u 36 ods. 4 stavebného zákona prípisom pod číslom: 414/2020 zo dňa 02.11.2020 oznámila začatie územného konania o umiestnení líniovej stavby účastníkom konania a dotknutým orgánom a súčasne nariadil na deň 25.11.2020 o 9:00 hod. na prerokovanie návrhu ústne pojednávanie spojené s miestnym zisťovaním, so stretnutím pozvaných obci Horné Hámre, katastrálne územie Horné Hámre, na pozemku CKN parc. č. 2980 (miestna komunikácia), pri parc. č. 715/1. Stavebný úrad účastníkov konania upozornil, že do podkladov rozhodnutia možno nahliadnuť pred dňom ústneho pojednávania na tunajšom úrade a pri ústnom pojednávaní. Súčasne boli účastníci konania upozornení, že svoje námietky a pripomienky k návrhu môžu uplatniť najneskôr pri ústnom pojednávaní, inak na ne nebude prihliadnuté. V rovnakej lehote môžu oznámiť svoje stanoviská i dotknuté orgány. Ak dotknutý orgán, ktorý bol vyrozumený o začatí územného konania, neoznámia v určenej lehote svoje stanovisko k navrhovanej stavbe, má sa za to, že so stavbou z hľadiska ním sledovaných záujmov súhlasí. Taktiež boli účastníci konania upozornení, že ak sa niektorý účastník konania nechá v konaní zastupovať, jeho zástupca musí predložiť písomné plnomocenstvo od toho účastníka konania, ktorý sa dal zastupovať.

Vzhľadom na to, že sa jedná o líniovú stavbu (podľa ust. §-u 139 ods. 3, písm. d/ stavebného zákona) a umiestnením stavby a jej následnou realizáciou môžu byť dotknuté práva, resp. oprávnené záujmy ďalších tohto času pre navrhovateľa a stavebný úrad neznámych účastníkov konania, stavebný úrad zároveň oznámil začatie územného konania účastníkom konania verejnou vyhláškou v zmysle ust. §-u 36 ods. 4 stavebného zákona.

Stavebný úrad posúdil predmetný návrh na umiestnenie stavby podľa ust. §-u 37 stavebného zákona, najmä jeho súlad so zámermi a cieľmi územného plánovania, jeho súlad s územno-plánovacou dokumentáciou, všeobecnými technickými požiadavkami na výstavbu, hygienickými, protipožiarňými podmienkami, dopravnými podmienkami a podmienkami ochrany poľnohospodárskeho pôdneho fondu a zistil, že jej umiestnenie zodpovedá týmto hľadiskám, resp. že týmto hľadiskám neodporuje a ani životné prostredie neohrozuje. Stavebný úrad ďalej zistil, že umiestnenie stavby vyhovuje ust. §-u 4 až ust. §-u 11 Vyhlášky Ministerstva životného prostredia Slovenskej republiky č. 532/2002 Z. z., ktorou sa ustanovujú podrobnosti o všeobecných technických požiadavkách na výstavbu a o všeobecných

technických požiadavkách na stavby užívané osobami s obmedzenou schopnosťou pohybu a orientácie. Projektovú dokumentáciu pre územné rozhodnutie vypracoval: Binó s.r.o., Jaseňová 3223/34, 010 07 Žilina, zodpovedný projektant: Ing. Štefan Binó – autorizovaný stavebný inžinier, reg. č. 1704*A*2-3 Inžinierske stavby.

Stavebný úrad na základe predložených dokladov a výsledkov uskutočneného územného konania rozhodol tak, ako je to uvedené vo výrokovej časti tohto rozhodnutia.

Poučenie:

Proti tomuto rozhodnutiu má účastník konania podľa ust. §-u 53 zákona č. 71/1967 Zb. o správnom konaní právo podať odvolanie. Podľa ust. §-u 54 zákona o správnom konaní odvolanie treba podať v lehote 15 dní odo dňa oznámenia rozhodnutia na správnom orgáne, ktorý napadnuté rozhodnutie vydal, t. j. na Obec Horné Hámre, Horné Hámre 45, 966 71 Horné Hámre. Po vyčerpaní riadnych opravných prostriedkov je toto rozhodnutie preskúmateľné príslušným súdom.



/Ing. Milan Moký
starosta obce

Príloha pre navrhovateľa a Obec Horné Hámre: Projektová dokumentácia pre vydanie územného rozhodnutia s grafickou prílohou, na ktorej je označený predmet územného rozhodnutia.

Príloha pre účastníkov konania: Overený zmenšený Výkres č. 101, Situácia – zmenšený na formát A3

Rozhodnutie sa doručí:

1. Navrhovateľ: Stredoslovenská distribučná, a. s., Pri Rajčianke 2927/8, 010 47 Žilina
2. Splnomocnený zástupca: Design Project, s.r.o., Horné Hámre 99, 966 71 Horné Hámre
3. Starosta obce Horné Hámre, Horné Hámre 45, 966 71 Horné Hámre

Na vedomie sa doručí:

1. Slovak Telekom, a. s., Bajkalská 28, 817 62 Bratislava
2. SPP – distribúcia, a.s., Mlynské Nivy 44/b, 825 11 Bratislava
3. Slovenský vodohospodársky podnik, š.p., odštepny závod Banská Bystrica, Partizánska cesta 69, 974 98 Banská Bystrica
4. Krajský pamiatkový úrad Banská Bystrica, Lazovná ul. Č.8, 975 65 Banská Bystrica
5. Okresný úrad Žiar nad Hronom, pozemkový a lesný odbor, pracovisko Žarnovica, Bystrická 53, 966 81 Žarnovica
6. Regionálny úrad verejného zdravotníctva, Cyrila a Metoda 357/23, 965 01 Žiar nad Hronom
7. Okresné riaditeľstvo Hasičského a záchranného zboru, SNP 127, 965 01 Žiar nad Hronom
8. Okresný úrad Žarnovica, Odbor starostlivosti o životné prostredie, Bystrická 53, 966 81 Žarnovica
9. Okresný úrad Žarnovica, Odbor krízového riadenia, Bystrická 53, 966 81 Žarnovica
10. Okresné riaditeľstvo policajného zboru v Žiari nad Hronom, Okresný dopravný inšpektorát v Žiari nad Hronom, oddelenie výkonu služby, M. Chrásteka 123, 965 01 Žiar nad Hronom
11. Okresný úrad Žiar nad Hronom, Odbor cestnej dopravy a pozemných komunikácií, M. Chrásteka č. 586/27, 965 01 Žiar nad Hronom
12. Banskobystrická regionálna správa ciest, a.s., Majerská cesta 94, 974 96 Banská Bystrica
13. Banskobystrický samosprávny kraj, Nám. SNP 23, 974 01 Banská Bystrica

Po právoplatnosti sa rozhodnutie doručí:

1. Navrhovateľ: Stredoslovenská distribučná, a. s., Pri Rajčianke 2927/8, 010 47 Žilina
2. Splnomocnený zástupca: Design Project, s.r.o., Horné Hámre 99, 966 71 Horné Hámre,
3. Okresný úrad Žarnovica, katastrálny odbor, Bystrická 53, 966 81 Žarnovica

Ostatní účastníci verejnou vyhláškou.

Toto Územné rozhodnutie zo dňa 26.11.2020 pod číslom 414/2020 ÚR-04/2020 stavby: „**13364 – Horné Hámre – Húšťavka – Zahustenie TS, Rozšírenie NNK a Montáž UV**“ má povahu verejnej vyhlášky podľa § 42 ods. 2 zákona č. 50/1976 Zb. o územnom plánovaní a stavebnom poriadku (stavebný zákon) v znení neskorších predpisov (líniová stavba) a musí byť vyvesené po dobu 15 dní na úradnej tabuli obce.

Toto územné rozhodnutie sa doručuje verejnou vyhláškou aj podľa § 26 ods. 2 zákona č. 71/1967 Zb. v znení neskorších predpisov. Doručenie verejnou vyhláškou sa vykoná tak, že sa písomnosť vyvesí po dobu **15 dní** na úradnej tabuli správneho orgánu. Posledný deň tejto lehoty je dňom doručenia.

Vyvesené dňa:

26 11 2020
.....

O B E C
966 71 HORNÉ HÁMRE

Ing. Milan Mokry
starosta obce


Zvesené dňa:

.....

Vyhlásené v obecnom rozhlase dňa:

.....

Ing. Milan Mokry
starosta obce

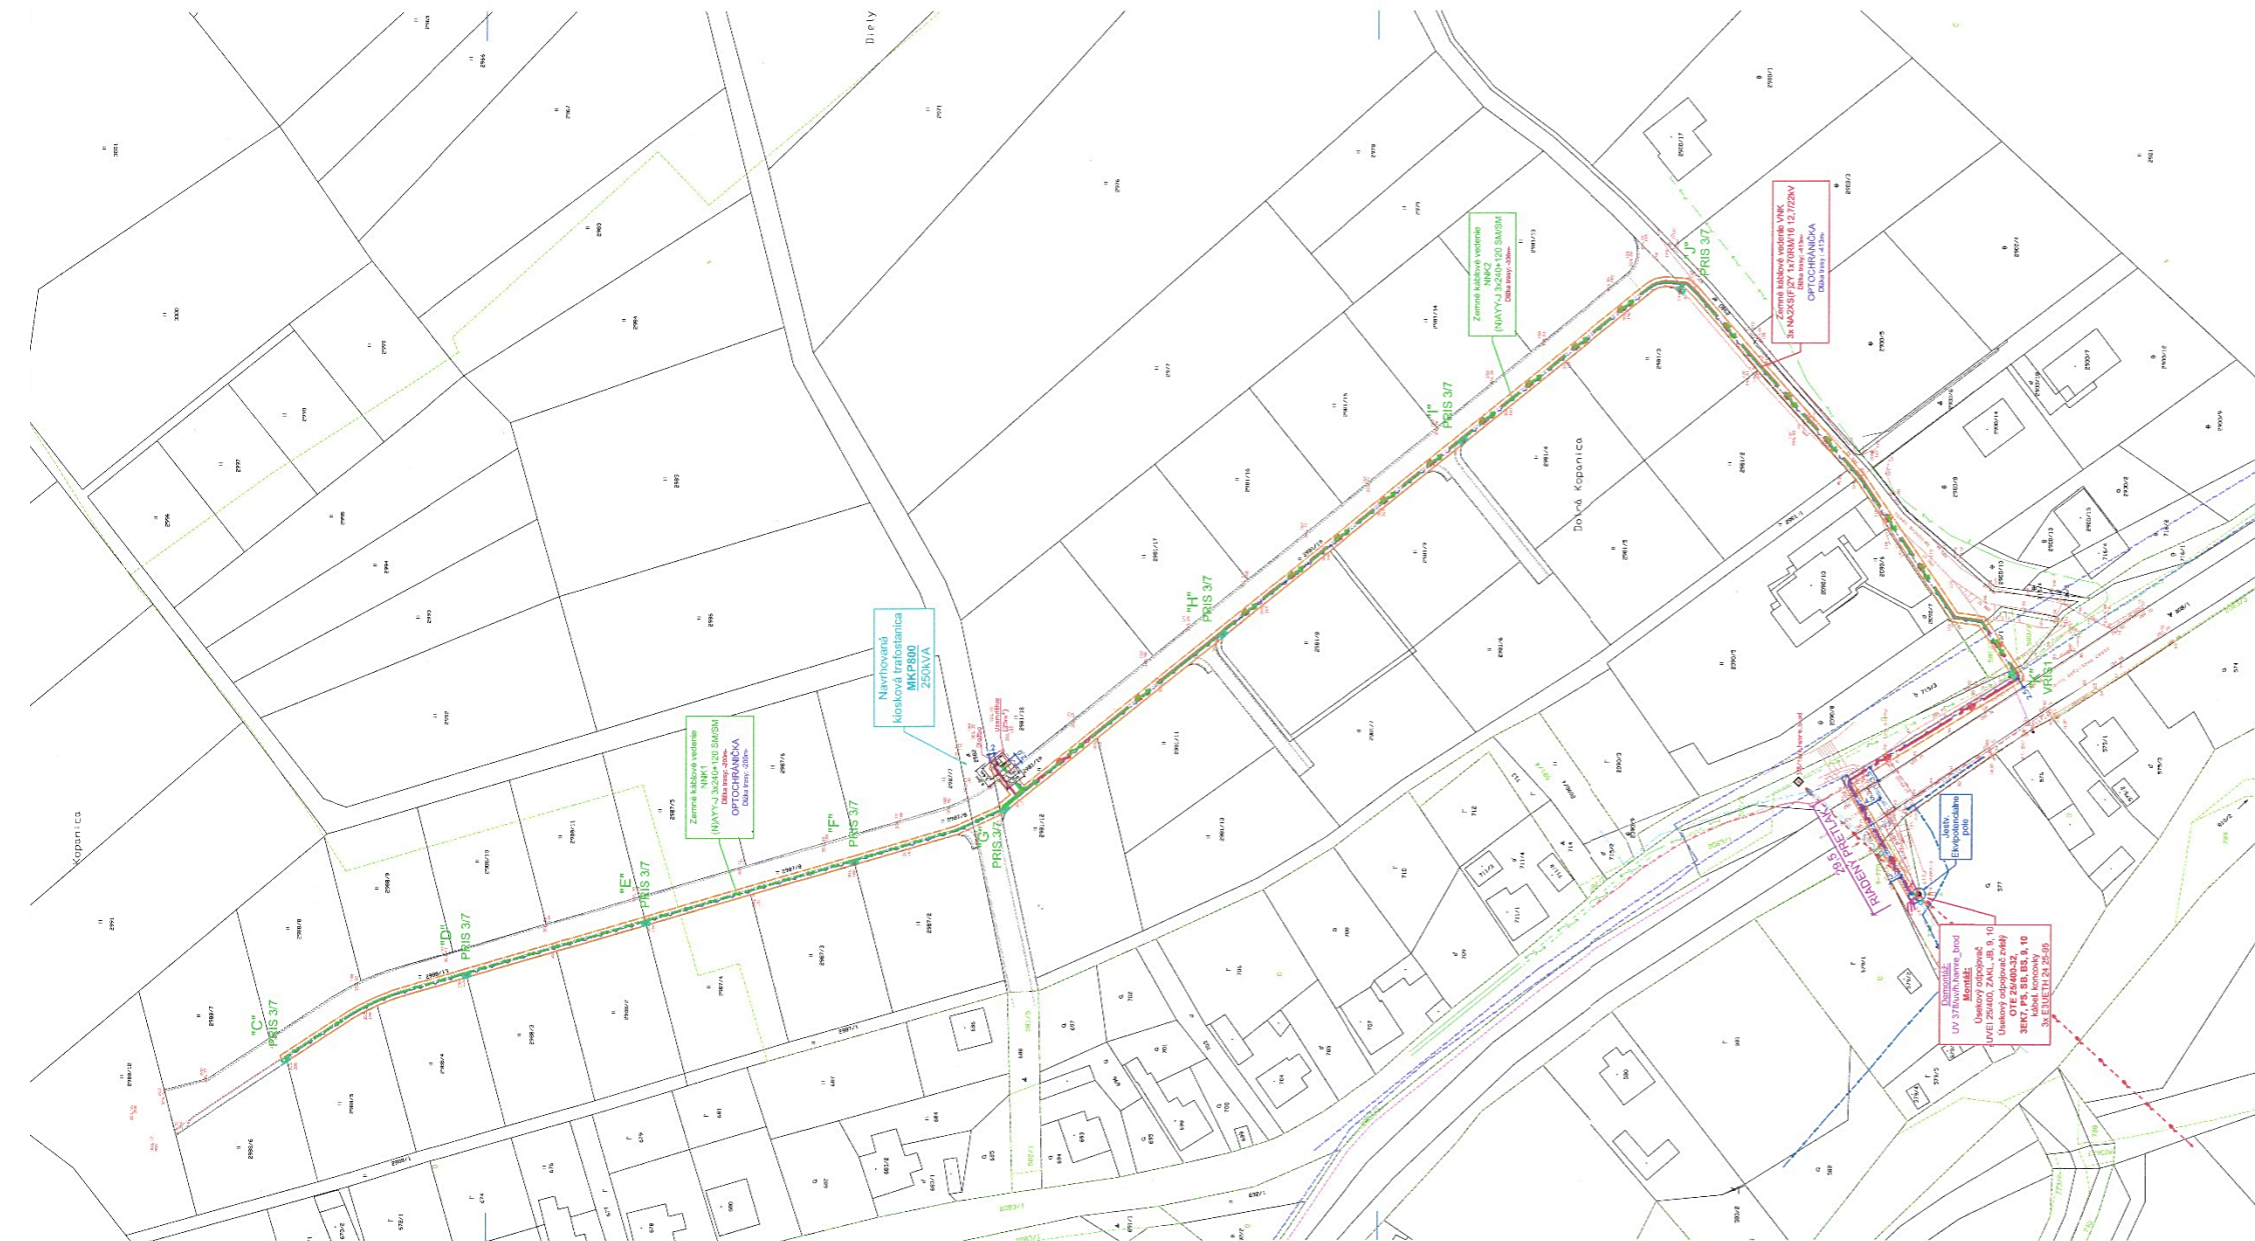

NAPĀŤOVĀ SÚSTĀVA: 3 ~ 50Hz, 22 kV

OCHRANA PRED ÚRAZOM EL. PRÚDOM:
 PODĽA STN 33 2000-4-41:

V NORMALNEJ PREVĀDZKE:
 Ochrana živých častí:
 UMIESTNENÍM MIMO DOSAH
 IZOLOVANÍM A KRYTÍM

V PRÍPADE PORUCHY:
 Ochrana neživých častí:
 SAMOČINNÝM ODPOJENÍM NAPĀJANIA S RÝCHLYM VYPNUTÍM V
 SIETIACH S NÍZKOPĚDANČNE UZEMNENÝM NEUTRĀLNÝM BODOM

NAPĀŤOVĀ SÚSTĀVA: 3PEN ~ 50Hz, 400/230V [TN-C]

OCHRANA PRED ÚRAZOM EL. PRÚDOM:
 PODĽA STN 33 2000-4-41:

V NORMALNEJ PREVĀDZKE:
 Ochrana živých častí:
 IZOLOVANÍM A KRYTÍM

V PRÍPADE PORUCHY:
 Ochrana neživých častí:
 SAMOČINNÝM ODPOJENÍM NAPĀJANIA

LEGENDA INŽINIERSKÝCH SIETÍ

- | | | |
|-----------------------|-----------------------------------|--------------------|
| Plynové vedenie | Jestv. vzdušné vedenie NN | Prípojková skriňa |
| Vodovod | Jestv. VN nadzemné, závesný kábel | Verejné osvetlenie |
| Vodomerná šachta VŠ | Navrhované VN vzdušné | Spojka kábelová |
| Telekomunikačný kábel | Navrhované VNK podzemné, kábelové | Úsekový odpiat |
| Kanalizačná šachta KS | Navrhované NNK zemné, kábelové | |
| Vedenia somonosné | Navrhované NNS závesné, kábelové | |
| Vedenia závesné | Demontáž vedenia | |
| Stávojúce vedenia | Ochranné pásmo | |

POZNĀMKY:

INŽINIERSKÉ SIETE SÚ ZAKRESLENÉ LEN INFORMĀTIVNE. STAVEBNÍK JE PRED ZAČATÍM ZEMNÝCH PRÁČ, POVINNÝ ZABEZPEČÍ ICH PRESNÉ VYTÝČENIE!
 PRI PRIESTOROVOM USPORIADANÍ PODZEMNÝCH VEDENÝ JE POTREBNÉ DODRŽAŤ MIN. VZDIALENOSTI V HORIZONTĀLNOM A VO VERTIKĀLNOM SMERE PODĽA STN 73 6005.
 PRI VÝRUBE DREVÍN, KTORÉ BUDÚ PREKÁŽKOU POČAS PRÍPRAVNÝCH A STAVEBNÝCH PRÁČ, POSTUPOVAŤ V SÚLADE ZÁKONA č. 543/2002 Z.z. A PODĽA PRÍSLUŠNÉHO PROJEKTU.

PRED ZAHAJENÍM VÝKOPOVÝCH PRÁČ JE NUTNÉ VYTÝČIŤ VŠETKY INŽINIERSKÉ SIETE ICH SPRÁVCAMI!

| | | | | | | |
|------------------|--|--------------------|----------------------|----------------|--------------------|------------|
| TECHNICKÝ NĀVRH: | 13364 | SPRACOVATEĽ TN: | Ing. Tomáš Čerňavčík | PROJ. MANAŽÉR: | Ing. Peter Beňadič | |
| VYPRACOVÁV: | Ing. Štefan Binó | ZODP. PROJ. PROF.: | Ing. Štefan Binó | KONTROLOVAL: | | |
| OKRES: | Zarnovica | OBEC: | Horné Hámre | FORMAT: | 4 A4 | |
| STAVEBNÍK: | Stredoslovenské distribučné, a.s. Pri Ražianke 2927/8, 01007 Žilina | | | | DATUM: | 16.07.2020 |
| STAVBA: | 13364 – Horné Hámre – Húštavka – Zahustenie TS, Rozšírenie NNK a Montáž UV | | | | STUPEN: | DUR/DSP |
| OBJEKT: | Zahustenie TS, Rozšírenie NNK, Montáž ÚV, Prípojka VNK | | | | MERITKO: | 1:1000 |
| Situácia | | | | | REVIZIA: | ** |
| | | | | | ZAK. ČÍSLO: | 012020 |
| | | | | | ARCHIVNÉ ČÍSLO: | 20e16 |
| | | | | | Č. VYKRESU: | 101 |

Schvaľuje: Obec Horné Hámre
 rozhodnutím č. 416/2020/18-04/2020
 zo dňa 26.11.2020
 podpis zodpoved. *[Signature]*