

# OBEC HORNÉ HÁMRE

Horné Hámre 45, 966 71 Horné Hámre

podľa rozdeľovníka

Váš list, číslo/zo dňa	Naše číslo	Vybavuje/linka	Žarnovica
	265/2023	Ing. Haviar/0456830027	12.07.2023

Vec

## Oznámenie o začatí územného konania a nariadenie ústneho pojednávania

ENData, s.r.o., Poľanová 1578/37, 029 01 Námestovo, IČO: 46307303, ako splnomocnený zástupca navrhovateľa stavby: Stredoslovenská distribučná, a.s., Pri Rajčianke 2927/8, 010 47 Žilina, IČO: 36442151, podal dňa 09.05.2023 na Obci Horné Hámre návrh na vydanie rozhodnutia o umiestnení líniovej stavby:

názov stavby:	<b>„15402 Horné Hámre – Katrenovci – Rekonštrukcia a rozšírenie NNS“</b>
stavebné objekty:	<b>SO 04 – Montáž NN vzdušného vedenia</b>
na pozemku parcelné číslo:	<b>CKN 3646, líniová stavba</b>
v obci:	<b>Horné Hámre</b>
v katastrálnom území:	<b>Horné Hámre</b>
navrhovateľ:	<b>Stredoslovenská distribučná, a.s., Pri Rajčianke 2927/8, 010 47 Žilina, IČO: 36442151</b>
splnomocnený zástupca:	<b>ENData, s.r.o., Poľanová 1578/37, 029 01 Námestovo, IČO: 46307303</b>
Zodpovedný projektant:	<b>Ing. Tomáš Šimurda, ENData, s.r.o., Poľanová 1578/37, 029 01 Námestovo, Autorizovaný stavebný inžinier, reg. č.: 6049*A2</b>

### Účel a popis stavby:

SO 04 – Montáž NN vzdušného vedenia:	Bude použitý závesný izolovaný vodič NFA2X 4x120+25 mm <sup>2</sup> , dĺžka trasy nového vedenia je 110,00 m, budú osadené 4 nové podperné body (č. 10,11,12,13), izolovaný vodič bude vedený na podperných bodoch pomocou nosných a kotevných svoriek.
--------------------------------------	---

Navrhované technické riešenie predpokladá rekonštrukciu verejnej NN siete a to v rozsahu – výmena holých AlFe vodičov za samonosný izolovaný vodič NFA2X 4x120+25 mm<sup>2</sup>, rekonštrukciu domových prípojok v úseku, kde dochádza k výmene podperných bodov, montáž nového vzdušného izolovaného vedenia v dĺžke 143,00 m. Stavbu tvoria 4 stavebné objekty: SO 01 – Demontáž, SO 02 – Rekonštrukcia

Telefón	Fax	E – mail	Internet	ICO
045/6812780	045/6814734	hhamre@hornehamre.sk		00320641

Vybavuje: Ing. Jozef Haviar, č. tel.: 045/6830027, fax: 045/6812152, e-mail: jozef.haviar@zarnovica.eu

NN vedenia, SO 03 – Úprava domových prípojok, SO 04 – Montáž NN vzdušného vedenia. Stavba v rozsahu stavebných objektov SO 01 až SO 03 predstavuje údržbu existujúceho stavu energetického zariadenia (tento rozsah prác nevyžaduje povolenie stavebného úradu), predmetom rozhodnutia stavebného úradu o umiestnení stavby a následnom povolení stavby je stavebný objekt SO 04 – Montáž NN vzdušného vedenia.

Montáž sa bude realizovať v beznapätovom stave. Je potrebné dodržať všetky zásady bezpečnosti pri práci. Pred každým začatím prác sa musí skontrolovať beznapätový stav vedenia. Vedenie sa zaistí skratovaním zo všetkých možných smerov napájania. Po ukončení prác sa odpojené skratovanie vedenia pripojí na sieť. Pred začatím prác je potrebné zamerať všetky podzemné káblové vedenia a vodovodné potrubia. Predmetom stavebného objektu SO 04 – Montáž NN vzdušného vedenia je realizácia nového NN vedenia v dĺžke 110,00 m. Na nové vedenie bude použitý závesný izolovaný vodič NFA2X 4x120+25 mm<sup>2</sup> a to od podperného bodu (PB č.9) smer podperný bod (PB č. 13) a tam bude ukončený. Na trase nového vedenia budú osadené 4 nové podperné body. Izolovaný vodič bude vedený na podperných bodoch pomocou nosných a kotevných svoriek. Konzoly budú použité oceľové, pozinkované, na betónové stĺpy typ – strmeňová objímka s hákom. Svorky budú použité kotevné pre ukotvenie samonosného vodiča, nosné pre uchytenie izolovaných vodičov, prepichovacie typ P4X 150D a P2X 150 na odbočku. NN vývod bude istený nožovými poistkami podľa jednopólovej schémy zapojenia.

Obec Horné Hámre, ako príslušný stavebný úrad podľa § 117 ods. 1 zákona č. 50/1976 Zb. o územnom plánovaní a stavebnom poriadku (stavebný zákon) v znení neskorších predpisov (ďalej len stavebný zákon)

### **I. oznamuje**

v súlade s ustanovením 36 ods. 1 stavebného zákona začatie územného konania dotknutým orgánom štátnej správy a známym účastníkom konania a súčasne

### **II. nariaďuje**

v súlade s ustanovením § 36 ods. 1 stavebného zákona ústne pojednávanie spojené s miestnym zisťovaním na deň **10.08.2023** (t. j. vo štvrtok) o **9.00** hod. so stretnutím pozvaných v zasadacej miestnosti Obecného úradu Horné Hámre, Horné Hámre 45, 966 71 Horné Hámre.

### **III. Vyzýva**

navrhovateľa, aby najneskôr na ústnom pojednávaní doložil:

- Záväznú stanovisko Regionálneho úradu verejného zdravotníctva so sídlom v Žiari nad Hronom k projektovej dokumentácii pre vydanie územného rozhodnutia,
- Vyjadrenie k existencii plynárenských zariadení v záujmovom území od SPP-distribúcia, a.s. Bratislava (priložené vyjadrenie pod č. TD/EX/03430/2023/W zo dňa 03.05.2023 nie je možné použiť pre účely konaní podľa stavebného zákona),
- Prehlásenie navrhovateľa stavby, že vypracovaný projekt realizácie stavby “15402 - Horné Hámre – Katrenovci – Rekonštrukcia a rozšírenie NNS“ je možné použiť pre účely vydania územného rozhodnutia a stavebného povolenia stavby.

V prípade nedoloženia požadovaných dokladov v stanovenom termíne, tunajší stavebný úrad začaté územné konanie preruší v zmysle § 35 stavebného zákona.

Do podkladov možno nahliadnuť na Meste Žarnovica, Spoločnom stavebnom úrade – oddelení výstavby, investícií a životného prostredia, Námestie SNP č. 33, 966 81 Žarnovica v pracovné dni v pondelok a utorok v čase od 8,00 do 15,00 h, v stredu v čase od 8,00 do 16,30 h (štvrtok je nestránkový deň), piatok v čase od 8,00 do 13,30 h a pri ústnom pojednávaní.

Účastníci konania môžu svoje námietky a pripomienky uplatniť najneskoršie pri ústnom pojednávaní, inak k nim nebude prihliadnuté.

Dotknuté orgány oznámia svoje stanoviská v rovnakej lehote, v ktorej môžu uplatniť svoje pripomienky a námietky účastníci územného konania. Ak dotknutý orgán, ktorý bol vyrozumený o začatí územného konania, neoznámia v určenej alebo predĺženej lehote svoje stanovisko k navrhovanej stavbe, má sa za to, že so stavbou z hľadiska ním sledovaných záujmov súhlasí.

S dotknutými orgánmi a účastníkmi konania, ktorých stanoviská a vyjadrenia k návrhu na vydanie územného rozhodnutia boli zabezpečené pred začatím územného konania, obmedzí stavebný úrad prerokovanie návrhu podľa miery, v akej boli ich požiadavky splnené.

Ak sa niektorý účastník konania nechá v konaní zastupovať, musí jeho zástupca predložiť písomné plnomocenstvo toho účastníka konania, ktorý sa dal zastupovať.

V odvolacom konaní sa neprihliada na námietky a pripomienky, ktoré neboli uplatnené v prvostupňovom konaní v určenej lehote, hoci uplatnené mohli byť.

Ing. Milan Mokrý  
starosta obce

Príloha:  
Situácia


Oznámenie sa doručí:

1. Žiadateľ (splnomocnený zástupca): ENData, s.r.o., Poľanová 1578/37, 029 01 Námestovo
2. Navrhovateľ: Stredoslovenská distribučná, a.s., Pri Rajčianke 2927/8, 010 47 Žilina
3. Starosta obce Horné Hámre, Horné Hámre 45, 966 71 Horné Hámre
4. SPP-distribúcia, a.s., Mlynské nivy 44/b, 825 19 Bratislava 26
5. Obec Horné Hámre, Horné Hámre 45, 966 71 Horné Hámre
6. Okresné riaditeľstvo Hasičského a záchranného zboru, SNP 127, 965 01 Žiar nad Hronom
7. Regionálny úrad verejného zdravotníctva, Cyrila a Metoda 357/23, 965 01 Žiar nad Hronom
8. Okresný úrad Žarnovica, odbor starostlivosti o životné prostredie, Bystrická ulica 53, 966 81 Žarnovica
  - orgán štátnej správy ochrany prírody a krajiny
  - orgán štátnej správy v odpadovom hospodárstve
  - orgán štátnej vodnej správy

Na vedomie sa doručí:

1. Ing. Tomáš Šimurda, ENdata, s.r.o., Poľanová 1578/37, 029 01 Námestovo (zodpovedný projektant)

**Ostatní účastníci konania verejnou vyhláškou**

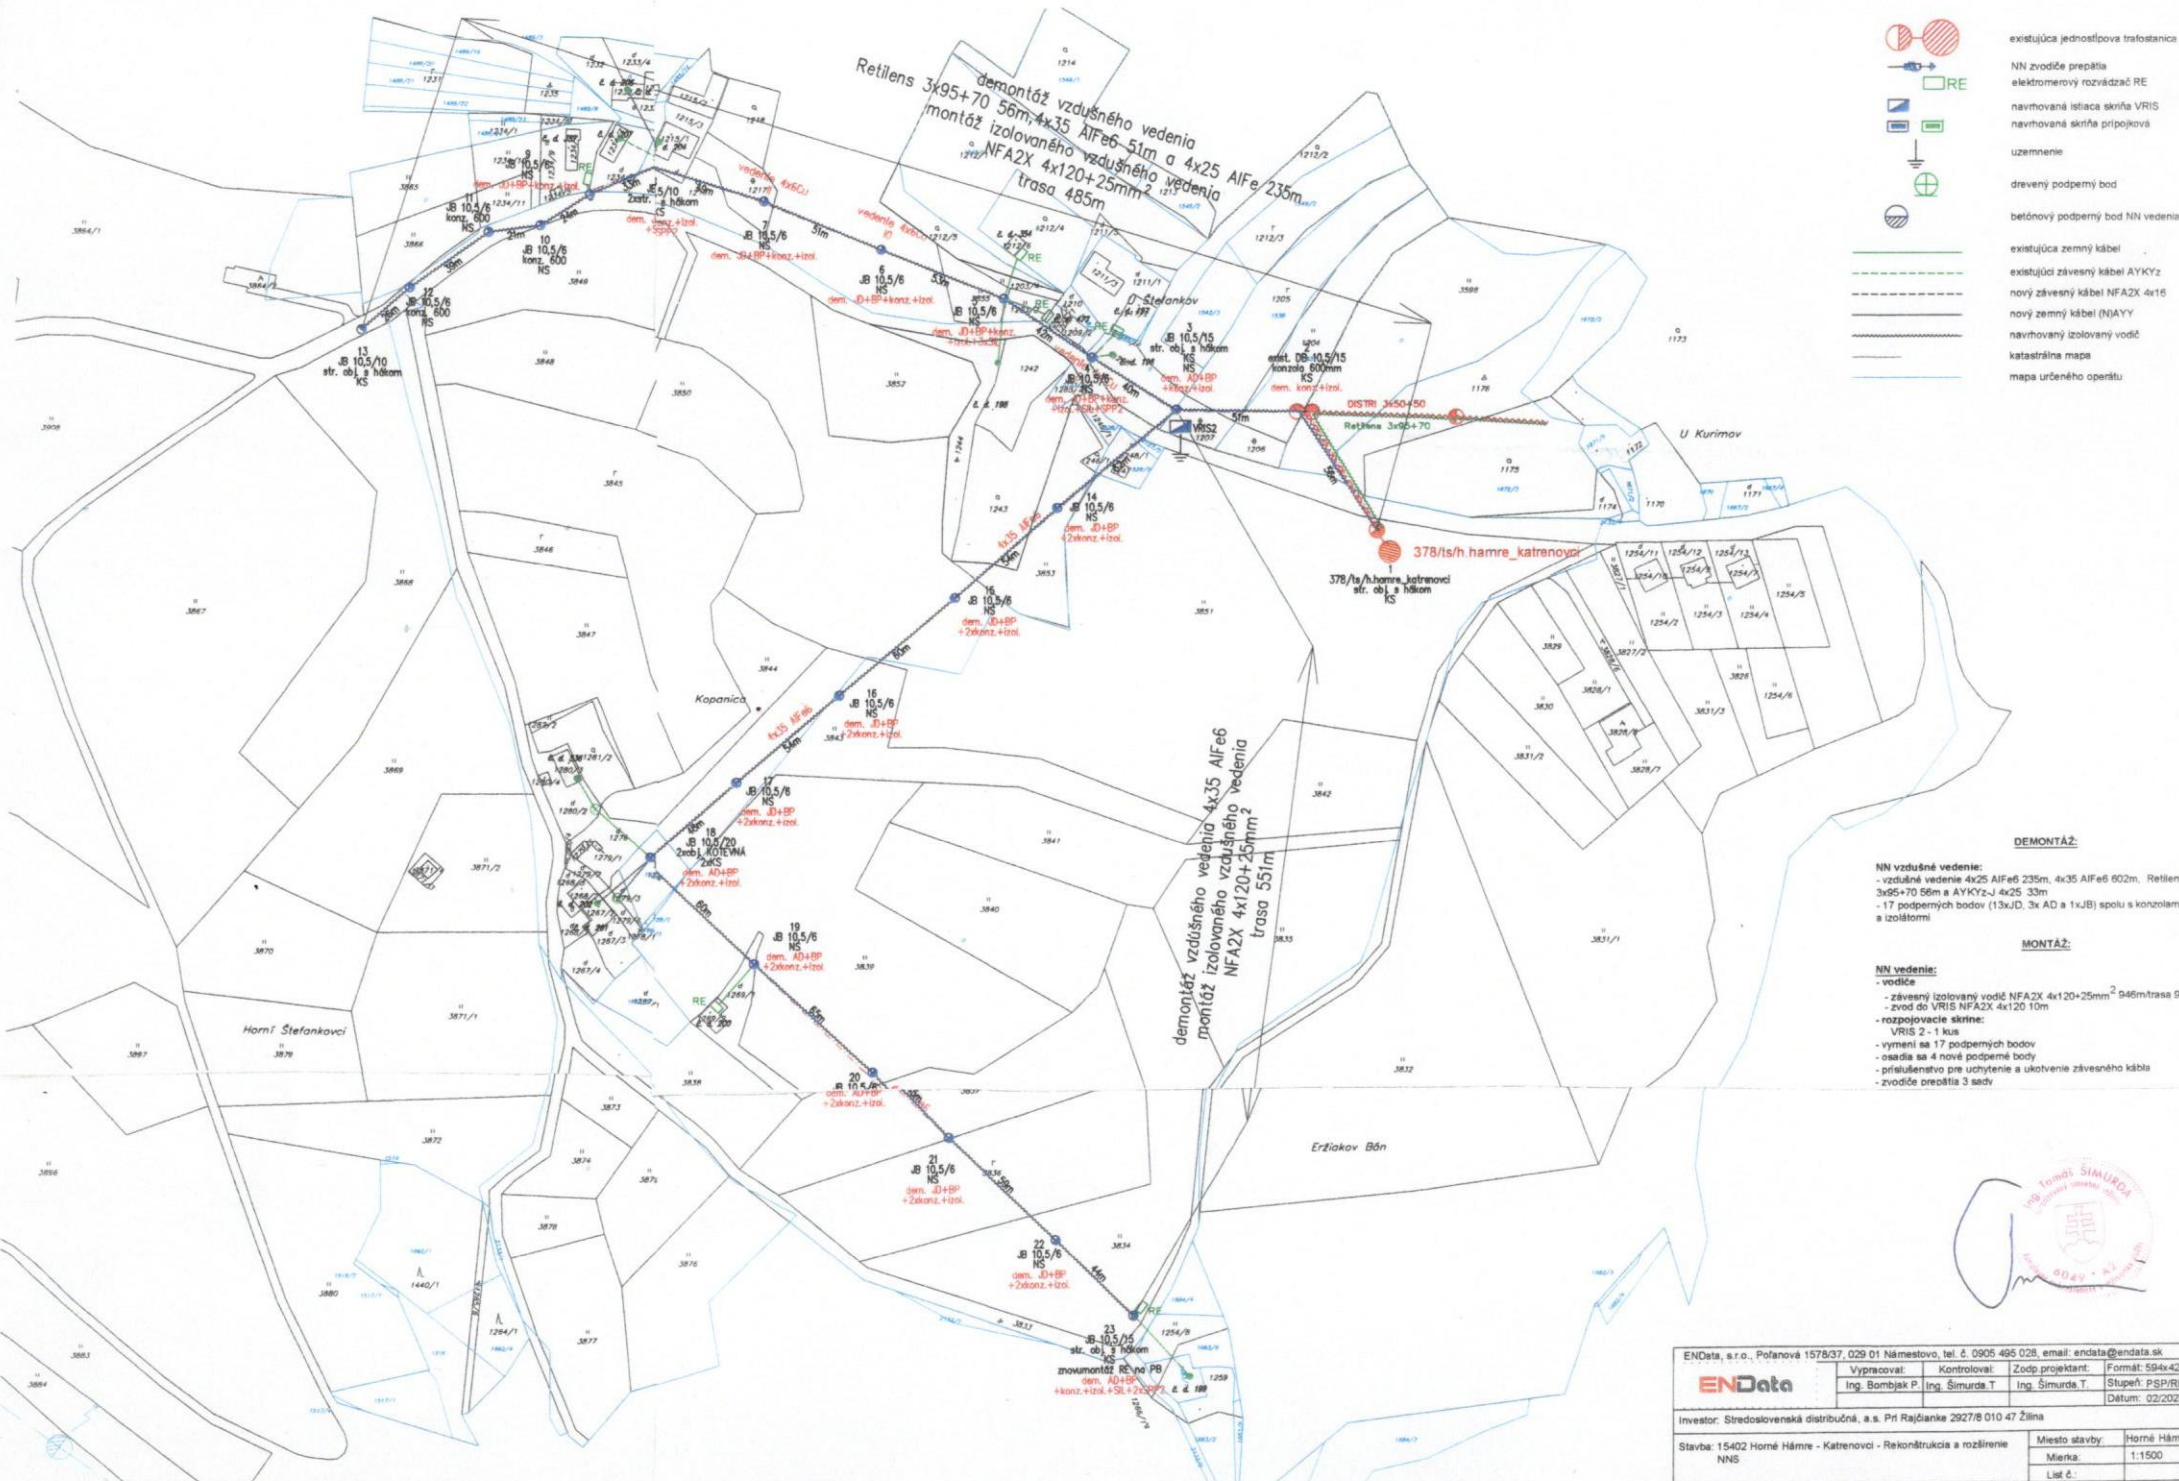

- existujúca jednotipova trafostanica
- NN zvodiče prepätia
- elektromerový rozvádzač RE
- navrhovaná lištica skríňa VRIS
- navrhovaná skríňa pripojková
- uzemnenie
- drevený podperný bod
- betónový podperný bod NN vedenia
- existujúca zemný kábel
- existujúci závesný kábel AYKYz
- nový závesný kábel NFA2X 4x16
- nový zemný kábel (N)AYY
- navrhovaný izolovaný vodič
- katastrálna mapa
- mapa určeného operátu

Retilens 3x95+70 56m, 4x35 AIFe6 51m a 4x25 AIFe 235m  
 demontáž vzdušného vedenia  
 montáž izolovaného vzdušného vedenia  
 NFA2X 4x120+25mm² trasa 485m

demontáž vzdušného vedenia 4x35 AIFe6  
 montáž izolovaného vzdušného vedenia  
 NFA2X 4x120+25mm² trasa 551m

378/1s/h hamre\_katrenovci  
 str. obj. a hĺbkom  
 KS

**DEMONTÁŽ:**

- NN vzdušné vedenie:
- vzdušné vedenie 4x25 AIFe6 235m, 4x35 AIFe6 802m, Retilens 3x95+70 56m a AYKYz-J 4x25 33m
- 17 podperných bodov (13xJD, 3x AD a 1xJB) spolu s konzolami a izolátormi

**MONTÁŽ:**

- NN vedenie:
- vodiče
- závesný izolovaný vodič NFA2X 4x120+25mm² 946m trasa 926m
- zvod do VRIS NFA2X 4x120 10m
- rozpojovacie skríne:
- VRIS 2 - 1 kus
- vymeni sa 17 podperných bodov
- osadí sa 4 nové podperné body
- priloženstvo pre uchytienie a ukotvenie závesného kábla
- zvodice prepätia 3 sady



ENData, s.r.o., Poľanová 1578/37, 029 01 Námestovo, tel. č. 0905 495 028, email: enclata@endata.sk	
<b>ENData</b>	Vypracoval: Ing. Bombajk P. Ing. Šimurda T. & d. 199
Kontroloval: Ing. Šimurda T.	Zodp. projektant: Ing. Šimurda T.
Formát: 594x420	Formát: PSP/RP
Dátum: 02/2023	
Investor: Stredoslovenská distribučná, a.s. Pr. Rajčianke 2927/8 010 47 Žilina	
Miesto stavby: Horné Háme	
Mierka: 1:1500	
Č. výkresu: 2	