

# OBEC HORNÉ HÁMRE

Horné Hámre 45, 966 71 Horné Hámre

Číslo spisu: 265/2023 UR-04/2023

V Žarnovici, dňa: 10.08.2023

## ÚZEMNÉ ROZHODNUTIE

Obec Horné Hámre, ako príslušný stavebný úrad podľa § 117 ods. 1 zákona číslo 50/1976 Zb. o územnom plánovaní a stavebnom poriadku (stavebný zákon) v znení neskorších predpisov (ďalej len stavebný zákon) prerokovala návrh spoločnosti: ENData, s.r.o., Poľanová 1578/37, 029 01 Námestovo, IČO: 46307303, ako splnomocneného zástupcu navrhovateľa: Stredoslovenská distribučná, a.s., Pri Rajčianke 2927/8, 010 47 Žilina, IČO: 36442151 zo dňa 09.05.2023 na vydanie rozhodnutia o umiestnení líniovej stavby pod názvom „15402 Horné Hámre – Katrenovci – Rekonštrukcia a rozšírenie NNS“ v obci Horné Hámre, v katastrálnom území Horné Hámre, líniová stavba a na základe výsledkov uskutočneného konania podľa § 39 a § 39a ods.1 a ods. 2 stavebného zákona v súlade s § 4 Vyhlášky Ministerstva životného prostredia SR č. 453/2000 Z. z., ktorou sa vykonávajú niektoré ustanovenia stavebného zákona, vydáva

### I. rozhodnutie o umiestnení stavby:

názov stavby:	<b>„15402 Horné Hámre – Katrenovci – Rekonštrukcia a rozšírenie NNS“</b>
stavebné objekty:	<b>SO 04 – Montáž NN vzdušného vedenia</b>
na pozemku parcelné číslo:	<b>CKN 3646, líniová stavba</b>
v obci:	<b>Horné Hámre</b>
v katastrálnom území:	<b>Horné Hámre</b>
navrhovateľ:	<b>Stredoslovenská distribučná, a.s., Pri Rajčianke 2927/8, 010 47 Žilina, IČO: 36442151</b>
splnomocnený zástupca:	<b>ENData, s.r.o., Poľanová 1578/37, 029 01 Námestovo, IČO: 46307303</b>
Zodpovedný projektant:	<b>Ing. Tomáš Šimurda, ENData, s.r.o., Poľanová 1578/37, 029 01 Námestovo, Autorizovaný stavebný inžinier, reg. č.: 6049*A2</b>

### Účel a popis stavby :

Navrhované technické riešenie predpokladá rekonštrukciu verejnej NN siete a to v rozsahu – výmena holých AlFe vodičov za samonosný izolovaný vodič NFA2X 4x120+25 mm<sup>2</sup>, rekonštrukciu

Telefón	Fax	E – mail	Internet	ICO
045/6812780	045/6814734	hhamre@hornehamre.sk		00320641

Vybavuje: Ing. Jozef Haviar, č. tel.: 045/6830027, fax: 045/6812152, e-mail: jozef.haviar@zarnovica.eu

domových prípojok v úseku, kde dochádza k výmene podperných bodov, montáž nového vzdušného izolovaného vedenia v dĺžke 143,00 m. Stavbu tvoria 4 stavebné objekty: SO 01 – Demontáž, SO 02 – Rekonštrukcia NN vedenia, SO 03 – Úprava domových prípojok, SO 04 – Montáž NN vzdušného vedenia. Stavba v rozsahu stavebných objektov SO 01 až SO 03 predstavuje údržbu existujúceho stavu energetického zariadenia (tento rozsah prác nevyžaduje povolenie stavebného úradu), predmetom rozhodnutia stavebného úradu o umiestnení stavby a následnom povolení stavby je stavebný objekt SO 04 – Montáž NN vzdušného vedenia.

Montáž sa bude realizovať v beznapätovom stave. Je potrebné dodržať všetky zásady bezpečnosti pri práci. Pred každým začatím prác sa musí skontrolovať beznapätový stav vedenia. Vedenie sa zaistí skratovaním zo všetkých možných smerov napájania. Po ukončení prác sa odpojené skratovanie vedenia pripojí na sieť. Pred začatím prác je potrebné zamerať všetky podzemné káblové vedenia a vodovodné potrubia. Predmetom stavebného objektu SO 04 – Montáž NN vzdušného vedenia je realizácia nového NN vedenia v dĺžke 110,00 m. Na nové vedenie bude použitý závesný izolovaný vodič NFA2X 4x120+25 mm<sup>2</sup> a to od podperného bodu (PB č.9) smer podperný bod (PB č. 13) a tam bude ukončený. Na trase nového vedenia budú osadené 4 nové podperné body (PB č. 10, 11, 12, 13) a to na pozemku parcela CKN 3646, kat. územie Horné Hámre, ktorý je vo vlastníctve Obce Horné Hámre. Izolovaný vodič bude vedený na podperných bodoch pomocou nosných a kotevných svoriek. Konzoly budú použité oceľové, pozinkované, na betónové stĺpy typ – strmeňová objímka s hákom. Svorky budú použité kotevné pre ukotvenie samonosného vodiča, nosné pre uchytanie izolovaných vodičov, prepichovacie typ P4X 150D a P2X 150 na odbočku. NN vývod bude istený nožovými poistkami podľa jednopólovej schémy zapojenia.

Základné údaje charakterizujúce stavbu:

SO 04 – Montáž NN  
vzdušného vedenia:

Bude použitý závesný izolovaný vodič NFA2X 4x120+25 mm<sup>2</sup>, dĺžka trasy nového vedenia je 110,00 m, budú osadené 4 nové podperné body (č. 10,11,12,13), izolovaný vodič bude vedený na podperných bodoch pomocou nosných a kotevných svoriek.

## II. Stavebný úrad pre umiestnenie a projektovú prípravu stavby určuje tieto podmienky:

1. Stavba: „15402 Horné Hámre – Katrenovci – Rekonštrukcia a rozšírenie NNS“ v rozsahu stavebného objektu stavby: SO 04 – Montáž NN vzdušného vedenia sa umiestni podľa overeného výkresu „Situácia rozvodu, navrhovaný stav“, M = 1:1500, č. výkresu 2, ktorý je súčasťou tohto rozhodnutia a ktorého spracovateľom je Ing. Tomáš Šimurda, autorizovaný stavebný inžinier, reg. č. 6049\*A2 v termíne 02/2023. Stavba sa umiestni v obci Horné Hámre, v katastrálnom území Horné Hámre, na pozemku parcelné číslo CKN 3646, druh pozemku zastavaná plocha a nádvorie, pozemok na ktorom je postavená inžinierska stavba – miestna komunikácia.
2. Projektovú dokumentáciu pre stavebné povolenie, je potrebné spracovať v súlade so schválenou dokumentáciou pre územné rozhodnutie, ktorú vypracoval zodpovedný projektant stavby Ing. Tomáš Šimurda, autorizovaný stavebný inžinier, reg. č.: 6049\*A2 v termíne 02/2023 a do ktorej budú zapracované podmienky dané týmto územným rozhodnutím. Projektovú dokumentáciu pre stavebné povolenie musí spracovať osoba s príslušným odborným vzdelaním a musí byť vypracovaná v súlade s § 43, § 43a ods. 3, písm. i) a § 47 a § 48 zákona č. 237/2000 Z.z., ktorým sa mení a dopĺňa stavebný zákon v rozsahu danom v § 9 Vyhlášky Ministerstva životného prostredia SR č. 453/2000 Z.z., ktorou sa vykonávajú niektoré ustanovenia stavebného zákona a v súlade s príslušnými STN. Projektová dokumentácia stavby pod názvom „15402 Horné Hámre – Katrenovci – Rekonštrukcia a rozšírenie NNS“ v rozsahu stavebného objektu stavby: SO 04 – Montáž

NN vzdušného vedenia musí byť predložená k odsúhlaseniu a vyjadreniu správcom technických sietí, dotknutým orgánom ako aj účastníkom konania, ktorých záujmy môžu byť rozhodnutím dotknuté.

3. Pre umiestnenie stavby sa určujú tieto ďalšie podmienky, tak ako to vyplýva z vyjadrení a záväzných stanovísk dotknutých orgánov resp. účastníkov konania a to:

**Okresný úrad Žarnovica, odbor starostlivosti o životné prostredie, orgán štátnej správy ochrany prírody a krajiny, Bystrická 53, 966 81 Žarnovica, č. OU-ZC-OSZP-2023/000814-002 zo dňa 13.03.2023:**

- Stavbu umiestniť a zrealizovať podľa predloženej projektovej dokumentácie.
- V prípade nevyhnutnosti uskutočnenia výrubu drevín rastúcich mimo lesa v nadväznosti na rozšírenie NNS, ktorých obvod kmeňa meranom vo výške 130 cm nad zemou bude mať viac ako 40 cm a krovitých porastov, ktorých výmera bude mať viac ako 20 m<sup>2</sup>, je nevyhnutné postupovať v zmysle § 47 ods. 3 zákona o ochrane prírody, pričom v tejto veci musí byť rozhodnuté samostatným konaním najneskôr pred vydaním stavebného povolenia. Súhlas bude podkladom pre vydanie samotného stavebného povolenia.
- Hĺbenie výkopov nevykonávať v koreňovom priestore drevín. Ak to vo výnimočných prípadoch nie je možné zabezpečiť, musí sa výkop vykonávať ručne a nesmie sa viesť bližšie ako 2,5 m od päty kmeňa. Pri hĺbení sa nesmú prerušiť korene hrubšie ako 3 cm. Korene sa môžu prerušiť jedine rezom, pričom sa rezné miesta zahľadia a ošetrí.
- Pri výkopových prácach nenaväzovať zeminu, stavebný odpad alebo stavebný materiál do koreňovej zóny drevín, ani nezvyšovať nepriepustnosť pôdy v koreňovej zóne drevín.
- Navážky vyhlbenej zeminy uskladňovať mimo kmeňov drevín.
- Pri terénnych úpravách v dôsledku koncovej úpravy dotknutých pozemkov zabezpečiť na nich dôsledné rozhrabanie zeminy, ktorá bude zbavená stavebných zostatkov.
- Po ukončení stavebnej činnosti odstrániť, prípadne zlikvidovať nadbytočný stavebný materiál a prebytočnú zeminu z výkopových prác v zmysle platnej legislatívy na úseku odpadového hospodárstva.

**Okresný úrad Žarnovica, odbor starostlivosti o životné prostredie, orgán štátnej vodnej správy, Bystrická ulica 53, 966 81 Žarnovica, č. OU-ZC-OSZP-2023/000816-002 zo dňa 30.03.2023:**

- V prípade križovania stavby s vodným tokom, je potrebné požiadať príslušný orgán štátnej vodnej správy o súhlas podľa § 27 vodného zákona. K žiadosti o súhlas je potrebné priložiť projektovú dokumentáciu, situačnú schému a stanovisko správcu vodného toku k predmetnej stavbe.
- Na prípadné stínanie a odstraňovanie stromov a kríkov v korytách vodných tokov, na pobrežných pozemkoch a v inundačných územiach sa vyžaduje povolenie podľa § 23 vodného zákona. Príslušným orgánom na vydanie povolenia je Okresný úrad Žarnovica, odbor starostlivosti o životné prostredie.
- Počas výstavby pravidelne kontrolovať technický stav stavebných mechanizmov s dôrazom na možnosť úniku ropných látok, stavebné mechanizmy vybaviť základnými protihavarijnými prostriedkami a vykonávať ďalšie opatrenia, aby nedošlo k úniku znečisťujúcich látok do podzemných alebo povrchových vôd a nebola ohrozená ich kvalita.
- Investor je všeobecne pri nakladaní s látkami škodiacimi vodám povinný v súlade s § 39 vodného zákona vykonávať také opatrenia, aby nedošlo k ohrozeniu povrchových a podzemných vôd.
- V prípade vzniku mimoriadneho zhoršenia vôd alebo mimoriadneho ohrozenia kvality vôd postupovať v zmysle § 41 vodného zákona.
- Realizáciou prác nesmie dôjsť k porušeniu vodných pomerov v predmetnej lokalite a k porušeniu ustanovení zákona č. 364/2004 Z.z. o vodách.

**Okresný úrad Žarnovica, odbor starostlivosti o životné prostredie, orgán štátnej správy odpadového hospodárstva, Bystrická 53, 966 81 Žarnovica, číslo OU-ZC-OSZP-2023/000815-002 zo dňa 15.03.2023:**

- So vzniknutými odpadmi je potrebné nakladať v súlade s platnou legislatívou v odpadovom hospodárstve - dodržiavať príslušné ustanovenia zákona č. 79/2015 Z. z. o odpadoch a s ním súvisiacich všeobecne záväzných právnych predpisov.
- Pri nakladaní s odpadmi je potrebné rešpektovať hierarchiu odpadového hospodárstva.
- Počas stavebných a súvisiacich prác zaznamenávať vznik odpadov, ich zneškodnenie resp. zhodnotenie na evidenčný list o odpadoch v zmysle Vyhlášky MŽP SR č. 366/2015 Z. z. o evidencnej a ohlasovacej povinnosti.
- So stavebnými odpadmi, ktorých vznik sa predpokladá v dôsledku stavebných prác vrátane odpadov zo stavebných úprav, je potrebné nakladať v súlade s § 77 zákona č. 79/2015 Z. z. o odpadoch.
- Dočasné zhromažďovanie stavebných odpadov a iných odpadov súvisiacich s plánovanými prácami je do doby ďalšieho nakladania s nimi možné len na pozemkoch, ku ktorým má stavebník vlastnícke, resp. iné právo k tomu ho oprávňujúce.
- V nadväznosti na ukončenie prác vyčistiť okolitý terén od zvyškov stavebných materiálov a riadne upraviť nezastavanú časť stavebného pozemku.
- Pred kolaudáciou stavby je potrebné požiadať Okresný úrad Žarnovica, odbor starostlivosti o životné prostredie o vyjadrenie k dokumentácii v kolaudačnom konaní v zmysle § 99 ods. 1 písm. b) bod. 5. K žiadosti je potrebné priložiť zoznam vzniknutých odpadov, spôsob ich zlikvidovania, ako aj doklady tento stav preukazujúce (vážne lístky, evidenčné listy odpadov, faktúry, a pod.). V dokladoch musí byť taxatívne označená stavba, z ktorej odpad pochádza, inak doklad nebude považovaný za relevantný. Na požiadanie musí byť predložený originál uvedených dokladov.
- Stavebné odpady a odpady z demolácií prednostne materiálovo zhodnotiť a výstup z recyklácie realizovaný priamo na stavbe prednostne využiť pri svojej činnosti, ak to technické, ekonomické a organizačné podmienky dovoľujú.
- Pri uskutočňovaní stavby, údržbe stavby a odstraňovaní stavby sa oddelene zhromažďujú
  - Stavebné odpady a odpady z demolácií, ktoré je možné pripraviť na opätovné použitie alebo recyklovať
  - Odstránené stavebné materiály, ktoré môžu byť využité ako vedľajší produkt
  - Stavebné odpady, ktoré obsahujú alebo sú znečistené nebezpečnými látkami
- Nekontaminovanú zeminu a iný prirodzene sa vyskytujúci materiál vykopaný počas stavebných prác je možné považovať za vedľajší produkt:
  - Ak vykonaný podrobný geologický prieskum územia, ktorého účasťou sú odbery a analýzy zeminy realizované nezávislým akreditovaným subjektom, ktoré spĺňajú limitné hodnoty ukazovateľov pre triedu skládky odpadov na inertný odpad a nie sú súčasťou lokality registrovanej v informačnom systéme environmentálnych záťaží.
  - Alebo deklarujú, že spĺňajú na základe odberu a analýzy uskutočneného nezávislým akreditovaným subjektom limitné hodnoty ukazovateľov pre triedu skládky odpadov na inertný odpad.
- Vykopanú zeminu ako vedľajší produkt je možné použiť pri terénnych úpravách len s povolením stavebného úradu podľa § 71 ods. 1 zákona č. 50/1976 Z.z. Stavebný zákon.
- Pred použitím stavebného odpadu a výkopovej zeminy, ktorá nespĺnila podmienky vedľajšieho produktu na terénne úpravy mimo miesta jej vzniku, je držiteľ odpadu povinný požiadať príslušný orgán štátnej správy odpadového hospodárstva o súhlas podľa § 97 ods. 1 písm. s) zákona o odpadoch.
- V prípade uskladnenia výkopovej zeminy, ktorá nespĺnila podmienky vedľajšieho produktu na inom mieste ako v mieste vzniku t.j. na pozemku na ktorom vznikla je držiteľ odpadu povinný požiadať príslušný orgán štátnej správy odpadového hospodárstva o súhlas podľa § 97 ods. 1 písm. u) zákona o odpadoch v tomto prípade je to Okresný úrad v sídle kraja Banská Bystrica.

- S komunálnymi odpadmi počas stavby nakladať v zmysle Všeobecne záväzného nariadenia príslušnej obce/ mesta.

**Slovenský plynárenský priemysel-distribúcia, a.s., Mlynské nivy 44/b, 825 11 Bratislava, číslo TD/NS/0363/2023/Ve zo dňa 19.07.2023:**

**VŠEOBECNÉ PODMIENKY:**

- Po posúdení predloženej projektovej dokumentácie vyššie uvedenej stavby konštatujeme, že umiestnenie vyššie uvedenej stavby nie je v kolízii s existujúcimi plynárenskými zariadeniami v správe SPP-D.
- Stavebník je povinný pri realizácii stavby dodržiavať ustanovenia Zákona o energetike, Stavebného zákona a iných všeobecne záväzných právnych predpisov.
- Stavebník je povinný rešpektovať a zohľadniť existenciu plynárenských zariadení a/alebo ich ochranných a/alebo bezpečnostných pásiem.
- Ak pri zemných prácach dôjde k odkrytiu plynárenského zariadenia, stavebník je povinný kontaktovať pred zasypáním výkopu zástupcu SPP-D (p. Peter Tkáč, email: peter.tkac@spp-distribucia.sk) na vykonanie kontroly stavu obnaženého plynárenského zariadenia, podsypu a obsypu plynovodu a uloženia výstražnej fólie; výsledok kontroly bude zaznamenaný do stavebného denníka.
- Stavebník je povinný zabezpečiť odkryté plynovody, káble, ostatné inžinierske siete počas celej doby ich odkrytia proti poškodeniu.
- Prístup k akýmkoľvek technologickým zariadeniam SPP-D nie je povolený a manipulácia s nimi je prísne zakázaná, pokiaľ sa na tieto práce nevzťahuje vydané povolenie SPP-D.
- Každé poškodenie zariadenia SPP-D, vrátane poškodenia izolácie potrubia, musí byť ihneď ohlásené SPP-D na tel. č. 0850 111 727, nedodržanie tejto povinnosti môže viesť k vážnemu ohrozeniu života, zdravia a majetku verejnosti.
- Upozorňujeme, že SPP-D môže pri všetkých prípadoch poškodenia plynárenských zariadení podať podnet na Slovenskú obchodnú inšpekciu (SOI), ktorá je oprávnená za porušenie povinností v ochrannom a/alebo bezpečnostnom pásme plynárenského zariadenia uložiť podľa ustanovení Zákona o energetike pokutu vo výške 300,- € až 150 000,- €, poškodením plynárenského zariadenia môže dôjsť aj k spáchaniu trestného činu všeobecného ohrozenia podľa § 284 a § 285, prípadne trestného činu poškodzovania a ohrozovania prevádzky všeobecne prospešného zariadenia podľa § 286, alebo § 288 zákona č. 300/2005 Z.z. Trestný zákon.
- V zmysle § 79 Zákona o energetike stavebník nesmie bez súhlasu prevádzkovateľa distribučnej siete v ochrannom pásme plynárenských zariadení vykonávať činnosti ako ani umiestňovať stavby, kontrolné šachty, trvalé porasty a pod..
- V zmysle § 80 Zákona o energetike stavebník nesmie bez súhlasu prevádzkovateľa distribučnej siete v bezpečnostnom pásme plynárenských zariadení umiestňovať stavby.
- K technickému riešeniu navrhovanej stavby sa nevyjadrujeme.

**Stredoslovenská distribučná, a.s., Pri Rajčianke 2927/8, 010 47 Žilina, č. SW 15402 zo dňa 04.05.2023:**

- S technickým riešením podľa predloženej projektovej dokumentácie súhlasíme.
  - Hlavné smery navrhovaného technického riešenia:
    - SO 01: Demontáž NN vzdušného vedenia, dĺžka trasy 926 m
    - SO 02: Rekonštrukcia NN vedenia, dĺžka trasy 926 m
    - SO 03: Úprava domových prípojok, podľa potreby vybavenia novými HDS a výmena holých vodičov za samonosné
    - SO 04: Montáž NN vzdušného vedenia, dĺžka trasy 110 m.
- Montáž nových podporných bodov (PB) + príslušenstva 4 ks

- V celkovej situácii stavby žiadame vyznačiť ochranné pásma navrhovaných elektroenergetických zariadení.
- Žiadame, aby v návrhu na vydanie územného rozhodnutia a v samotnom právoplatnom územnom rozhodnutí bol uvedený opis prebiehajúcich hraníc územia vrátane nových ochranných pásiem stavby,
- Stavbu požadujeme navrhnúť v zmysle platnej legislatívy a v súlade s Katalógom prvkov a funkčných celkov SSE-D, ktorý je prístupný na stránkach [www.ssd.sk](http://www.ssd.sk).
- Ďalší stupeň projektovej dokumentácie žiadame predložiť na posúdenie.

### III. Námitky účastníkov konania:

Neboli podané.

Toto územné rozhodnutie platí v zmysle § 40 ods. 1 stavebného zákona tri roky odo dňa, kedy nadobudlo právoplatnosť. Nestratí však platnosť, ak v tejto lehote bude podaná žiadosť o stavebné povolenie stavby umiestnenej týmto rozhodnutím.

Podľa § 40 ods. 4 stavebného zákona je územné rozhodnutie záväzné aj pre právnych nástupcov jeho navrhovateľa a ostatných účastníkov konania.

### Odôvodnenie:

ENData, s.r.o., Poľanová 1578/37, 029 01 Námestovo, IČO: 46307303, ako splnomocnený zástupca navrhovateľa stavby: Stredoslovenská distribučná, a.s., Pri Rajčianke 2927/8, 010 47 Žilina, IČO: 36442151, podal dňa 09.05.2023 na Obci Horné Hámre návrh na vydanie rozhodnutia o umiestnení líniovej stavby: „15402 Horné Hámre – Katrenovci – Rekonštrukcia a rozšírenie NNS“ v rozsahu stavebného objektu stavby: SO 04 – Montáž NN vzdušného vedenia, v obci Horné Hámre, v katastrálnom území Horné Hámre, na pozemku parcelné číslo CKN 3646.

Dňom podania návrhu na vydanie územného rozhodnutia bolo začaté územné konanie o umiestnení líniovej stavby.

Navrhovateľ k návrhu na vydanie územného rozhodnutia a v priebehu konania predložil:

- Projektovú dokumentáciu 2x,
- Splnomocnenie na zastupovanie v konaní od Stredoslovenskej distribučnej, a.s. Žilina v prospech splnomocneného – spoločnosť ENData, so sídlom Poľanova 1578/37, 029 01 Námestovo, IČO: 46 307 303 zo dňa 8.11.2022,
- Potvrdenie o zaplatení správneho poplatku vo výške 100,- Eur, výpis z účtu Mesta Žarnovica vedenom vo Všeobecnej úverovej banke Bratislava zo dňa 04.07.2023,
- Vyjadrenia a rozhodnutia:
  - Okresný úrad Žarnovica, odbor starostlivosti o životné prostredie, orgán štátnej správy ochrany prírody a krajiny, Bystrická 53, 966 81 Žarnovica, č.: OU-ZC-OSZP-2023/000814-002 zo dňa 13.03.2023,
  - Okresný úrad Žarnovica, odbor starostlivosti o životné prostredie, orgán štátnej správy odpadového hospodárstva, Bystrická 53, 966 81 Žarnovica, č.: OU-ZC-OSZP-2023/000815-002 zo dňa 15.03.2023,
  - Okresný úrad Žarnovica, odbor starostlivosti o životné prostredie, orgán štátnej vodnej správy, Bystrická 53, 966 81 Žarnovica, č.: OU-ZC-OSZP-2023/000816-002 zo dňa 30.03.2023,

- Okresné riaditeľstvo Hasičského a záchranného zboru v Žiari nad Hronom, SNP 127, 965 01 Žiar nad Hronom, č.: ORHZ-ZH1-2023/000094-002 zo dňa 01.03.2023,
- Regionálny úrad verejného zdravotníctva so sídlom v Žiari nad Hronom, Cyrila a Metoda 357/23, 965 01 Žiar nad Hronom, č.: RUVZZH/OHŽPZ/1426/4452/2023 zo dňa 11.07.2023,
- Stredoslovenská vodárenská prevádzková spoločnosť, a.s., Závod 06 Zvolen, Žiar nad Hronom, SNP 125, 965 54 Žiar nad Hronom, č.: RK/2880/2023 ZC7/142/2023 zo dňa 08.03.2023,
- Slovenský plynárenský priemysel – distribúcia, a.s, Mlynské nivy 44/b, 825 11 Bratislava, č.: TN/NS/0363/2023/Ve zo dňa 19.07.2023,
- Stredoslovenská distribučná, a.s., Pri Rajčianke 2927/8, 010 47 Žilina, č.: SW 15402 zo dňa 04.05.2023,
- Slovak Telekom, a.s. Bratislava, Bajkalská 28, 817 62 Bratislava, č.: 6612306730 zo dňa 09.03.2023,
- Telefónica Slovakia, s.r.o., Einsteinova 24, 851 01 Bratislava, č. 1173-02-2023 zo dňa 22.02.2023,
- Energotel, a.s., Miletičova 7, 821 08 Bratislava zo dňa 12.08.2023,
- Obec Horné Hámre, Horné Hámre 45, 966 71 Horné Hámre, č. OcU 2023/132-1 zo dňa 13.03.2023.

Stavebný úrad prípisom pod číslom: 265/2023 zo dňa 12.07.2023 v zmysle § 36 ods. 1 stavebného zákona oznámil začatie územného konania o umiestnení stavby všetkým známym účastníkom konania a dotknutým orgánom a súčasne na deň 10.08.2023 na prerokovanie návrhu nariadil ústne pojednávanie spojené s miestnym zisťovaním. Zároveň upovedomil účastníkov konania, že do podkladov rozhodnutia možno nahliadnuť v pracovnej dobe na Meste Žarnovica, Spoločnom stavebnom úrade, oddelení výstavby, investícií a životného prostredia, Námestie Slovenského národného povstania 1/33, 966 81 Žarnovica a najneskôr pri ústnom pojednávaní, inak na ne nebude prihliadnuté. V rovnakej lehote mohli oznámiť svoje stanoviská i dotknuté orgány. Na túto skutočnosť boli účastníci konania upozornení i pri ústnom pojednávaní.

Stanoviská účastníkov konania nie sú záporné ani protichodné a ich podmienky boli skoordinované a zakotvené do podmienok výrokovvej časti tohto rozhodnutia, v bode II. 3.

Podľa aktuálneho výpisu z LV č. 2411 je výlučným vlastníkom pozemku parcelné číslo CKN 3646 v katastrálnom území Horné Hámre – Obec Horné Hámre, Horné Hámre 45, 966 71 Horné Hámre.

Na navrhovanom území, kde sa umiestňuje stavba pod názvom „15402 Horné Hámre – Katrenovci – Rekonštrukcia a rozšírenie NNS“, nemá Obec Horné Hámre vypracovanú a schválenú územnoplánovaciu dokumentáciu, ktorá by riešila rozvoj záujmového územia. Navrhovaná stavba na umiestnenie nie je v rozpore s verejnými záujmami Obce Horné Hámre.

Vzhľadom na to, že sa jedná o líniovú stavbu podľa § 139 ods. 3, písm. d) stavebného zákona a umiestnením stavby a jej následnou realizáciou môžu byť dotknuté práva, resp. oprávnené záujmy neznámych účastníkov konania, stavebný úrad zároveň oznámil začatie územného konania účastníkom konania verejnou vyhláškou v zmysle § 36 ods. 4 stavebného zákona.

Stavebný úrad posúdil návrh na umiestnenie stavby podľa § 37 stavebného zákona a zistil, že jej umiestnenie zodpovedá hľadiskám starostlivosti o životné prostredie, resp. že týmto hľadiskám neodporuje, ani životné prostredie neohrozuje. Stavebný úrad súčasne posúdil návrh na umiestnenie stavby najmä jeho súlad s cieľmi a zámermi územného plánovania, súlad s územno-plánovacou dokumentáciou, všeobecnými technickými požiadavkami na výstavbu, hygienickými, protipožiarinými podmienkami, dopravnými podmienkami a ochrany poľnohospodárskeho pôdneho fondu a zistil,

že jej umiestnenie zodpovedá týmto hľadiskám a neodporuje im. Stavebný úrad ďalej zistil, že umiestnenie stavby vyhovuje § 4 až § 11 vyhlášky MŽP SR č. 532/2002 Z.z., ktorou sa ustanovujú podrobnosti o všeobecných technických požiadavkách na výstavbu a o všeobecných technických požiadavkách na stavby užívané osobami s obmedzenou schopnosťou pohybu a orientácie.

Dokumentáciu pre územné rozhodnutie vypracoval zodpovedný projektant stavby, Ing. Tomáš Šimurda, ENData, s.r.o., Poľanová 1578/37, 029 01 Námestovo, autorizovaný stavebný inžinier, reg. č.: 6049\*A2 a bola vypracovaná v termíne 02/2023.


Stavebný úrad na základe predložených dokladov a výsledkov uskutočneného územného konania rozhodol tak, ako je to uvedené vo výrokovej časti tohoto rozhodnutia.

Navrhovateľ uhradil za vydanie rozhodnutia správny poplatok 100,- € podľa zákona číslo 145/1995 Z.z. o správnych poplatkoch v znení neskorších predpisov.

#### **Poučenie:**

Proti tomuto rozhodnutiu má účastník konania podľa § 53 zákona č. 71/1967 Zb. o správnom konaní v znení neskorších predpisov právo podať odvolanie. Podľa § 54 zákona č. 71/1967 Zb. o správnom konaní odvolanie treba podať v lehote 15 dní odo dňa oznámenia rozhodnutia na správnom orgáne, ktorý napadnuté rozhodnutie vydal, t.j. na Obec Horné Hámre, Horné Hámre 45, 966 71 Horné Hámre.

Toto rozhodnutie je po vyčerpaní riadnych opravných prostriedkov preskúmateľné príslušným súdom.

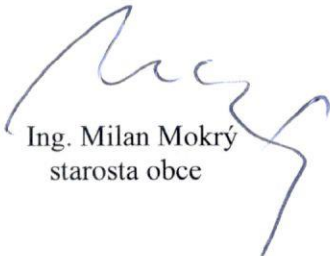

Ing. Milan Mokry  
starosta obce

Príloha pre navrhovateľa a Obec Horné Hámre: Schválená a overená projektová dokumentácia

Príloha pre ostatných účastníkov: Overený výkres: „Situácia rozvodu, navrhovaný stav“, č. výkr. 2,  
M=1:1500

#### Rozhodnutie sa doručí:

1. Žiadateľ (splnomocnený zástupca): ENData, s.r.o., Poľanová 1578/37, 029 01 Námestovo
2. Navrhovateľ: Stredoslovenská distribučná, a.s., Pri rajčianke 2927/8, 010 47 Žilina
3. Starosta obce Horné Hámre, Horné Hámre 45, 966 71 Horné Hámre



Na vedomie sa doručí:

1. SPP – distribúcia, a.s, Mlynské nivy 44/b, 825 19 Bratislava 26
2. Obec Horné Hámre, Horné Hámre 45, 966 71 Horné Hámre
3. Okresné riaditeľstvo Hasičského a záchranného zboru, SNP 127, 965 01 Žiar nad Hronom
4. Regionálny úrad verejného zdravotníctva, Cyrila a Metoda 357/23, 965 01 Žiar nad Hronom
5. Okresný úrad Žarnovica, odbor starostlivosti o životné prostredie, Bystrická ulica 53, 966 81 Žarnovica
6. Ing. Tomáš Šimurda, ENData, s.r.o., Poľanová 1578/37, 029 01 Námestovo (zodpovedný projektant)

Po právoplatnosti sa rozhodnutie doručí:

1. Žiadateľ (splnomocnený zástupca): ENData, s.r.o., Poľanová 1578/37, 029 01 Námestovo
2. Navrhovateľ: Stredoslovenská distribučná, a.s., Pri Rajčianke 2927/8, 010 47 Žilina
3. Okresný úrad Žarnovica, katastrálny odbor, Bystrická ulica 53, 96681 Žarnovica

**Ostatní účastníci konania verejnou vyhláškou**

Toto rozhodnutie Obce Horné Hámre o umiestnení líniovej stavby pod názvom „**15402 – Horné Hámre – Katrenovci – Rekonštrukcia a rozšírenie NNS**“ pod číslom spisu: 265/2023 UR – 04/2023 zo dňa 10.08.2023 má zároveň povahu verejnej vyhlášky podľa § 42 ods. 2 zákona č. 50/1976 Zb. o územnom plánovaní a stavebnom poriadku (stavebný zákon) v znení neskorších predpisov a musí byť vyvesené po dobu 15 dní spôsobom v mieste obvyklým. Posledný deň tejto lehoty je dňom doručenia.


Vyvesené dňa: .....

Vyhlásené dňa: .....

.....  
Pečiatka a podpis starostu obce, ktorý potvrdzuje vyššie uvedené údaje

Zvesené dňa: .....

.....  
Pečiatka a podpis starostu obce, ktorý potvrdzuje vyššie uvedené údaje

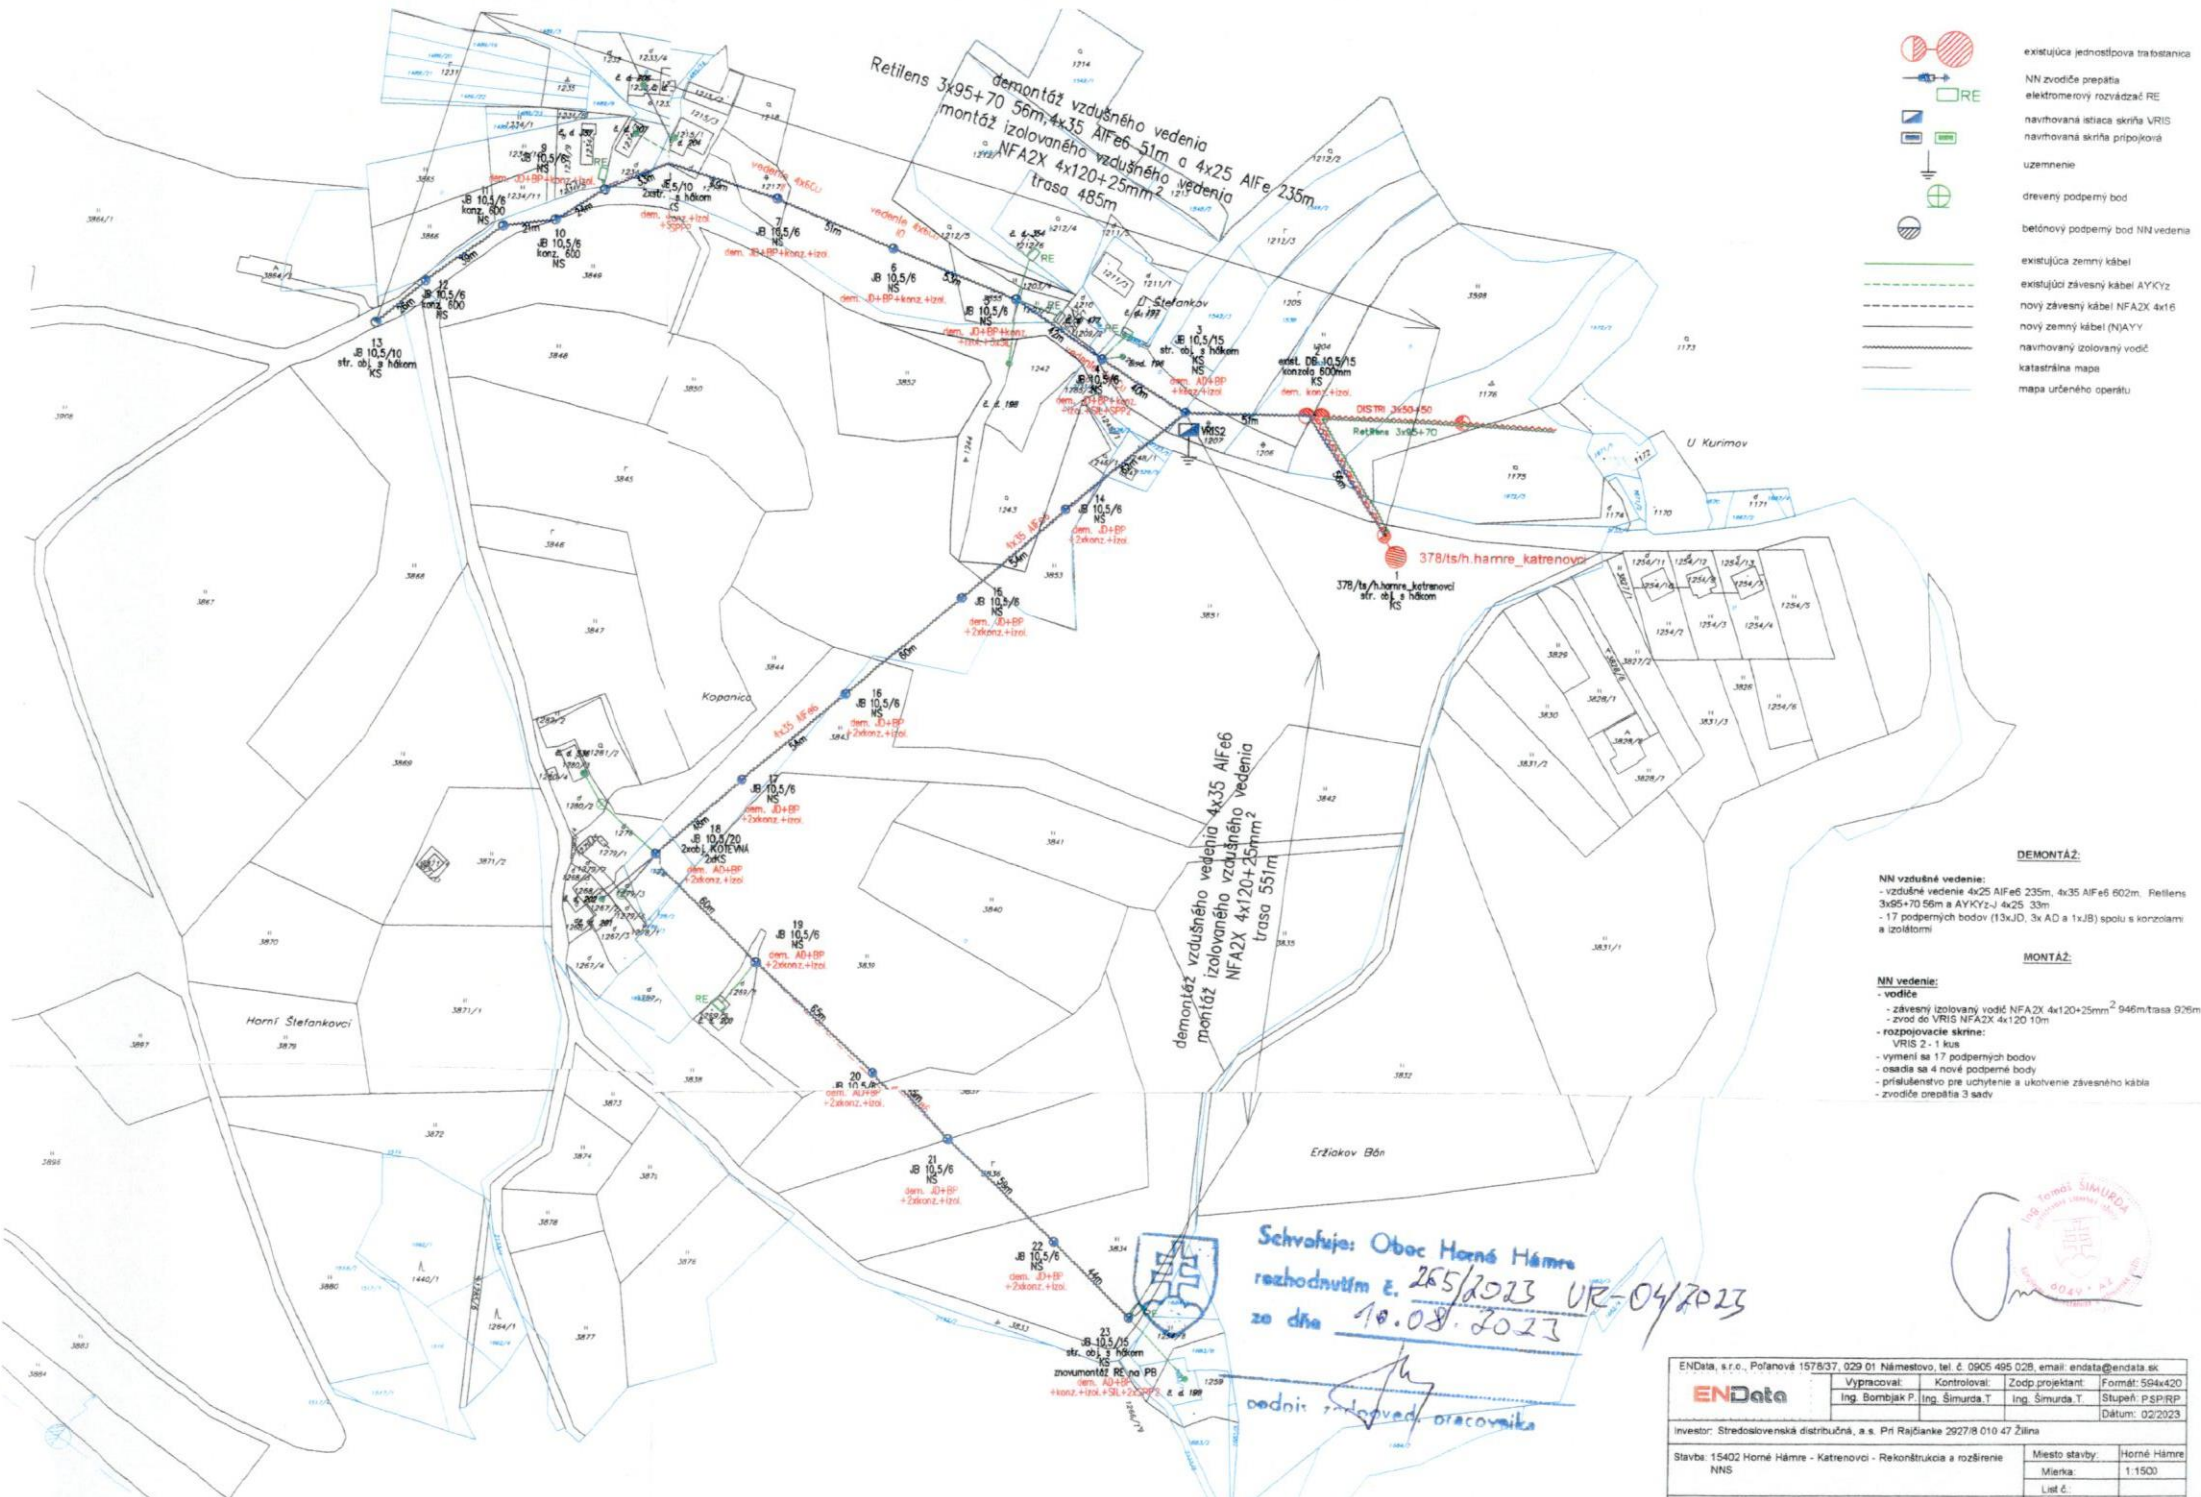

- existujúca jednotápná transformácia
- NN zvodňa prepätia
- elektrorozvodňa RE
- navrhovaná lištica skriňa VRIS
- navrhovaná skriňa prípojky
- uzemnenie
- drevený podporný bod
- betónový podporný bod NN vedenia
- existujúca zemný kábel
- existujúci závesný kábel AYKYZ
- nový závesný kábel NFAZX 4x16
- nový zemný kábel (NJAYY)
- navrhovaný izolovaný vodič
- katastrálna mapa
- mapa určeného operátu

Retilens 3x95+70 56m; 4x35 AlFe6 51m a 4x25 AlFe6 235m  
 demontáž vzdušného vedenia  
 montáž izolovaného vzdušného vedenia  
 NFAZX 4x120+25mm<sup>2</sup>  
 trasa 485m

demontáž vzdušného vedenia 4x35 AlFe6  
 montáž izolovaného vzdušného vedenia  
 NFAZX 4x120+25mm<sup>2</sup>  
 trasa 551m

378/Is/h Hamre, katrenov  
 378/Is/h Hamre, katrenov  
 str. obl. a hdiom

- DEMONTÁŽ:**
- NN vzdušné vedenie:
    - vzdušné vedenie 4x25 AlFe6 235m, 4x35 AlFe6 602m, Retilens 3x95+70 56m a AYKYZ- 4x25 33m
    - 17 podporných bodov (13xJD, 3x AD a 1xJB) spolu s korzálami a izolátormi

- MONTÁŽ:**
- NN vedenie:
    - vodiče
      - závesný izolovaný vodič NFAZX 4x120+25mm<sup>2</sup> 946m trasa 926m
      - zvod do VRIS NFAZX 4x120 10m
    - rozpojovacie skrine:
      - VRIS 2 - 1 kus
    - výmeny sa 17 podporných bodov
    - osadila sa 4 nové podporné body
    - príslušenstvo pre uchytenie a ukončenie závesného kábla
    - zvodňa prepätia 3 sady

Schválja: Obec Horná Hámra  
 rozhodnutím z. 265/2023 UR-04/2023  
 zo dňa 10.08.2023



podpis: zodpoved. pracovníka

ENData, s.r.o. Poľanovce 1576/37, 029 01 Námestovo, tel. č. 0905 495 028, email: endata@endata.sk		Investor: Stredoslovenská distribučná, a.s. Pri Rajčianke 2927/8 010 47 Žilina	
<b>ENData</b>	Vypracoval: Ing. Bombjak P.	Kontroloval: Ing. Šimurda T.	Formát: S94x420
	Zodp. projektant: Ing. Šimurda T.		Stupeň: P:SP:RP
			Dátum: 02/2023
Stavba: 15402 Horná Hámra - Katrenovci - Rekonštrukcia a rozšírenie	Miesto stavby: Horná Hámra	Mierka: 1:1500	
NNS		Č. výkresu: 2	
Obsah: Situácia rozvodu, navrhovaný stav			